
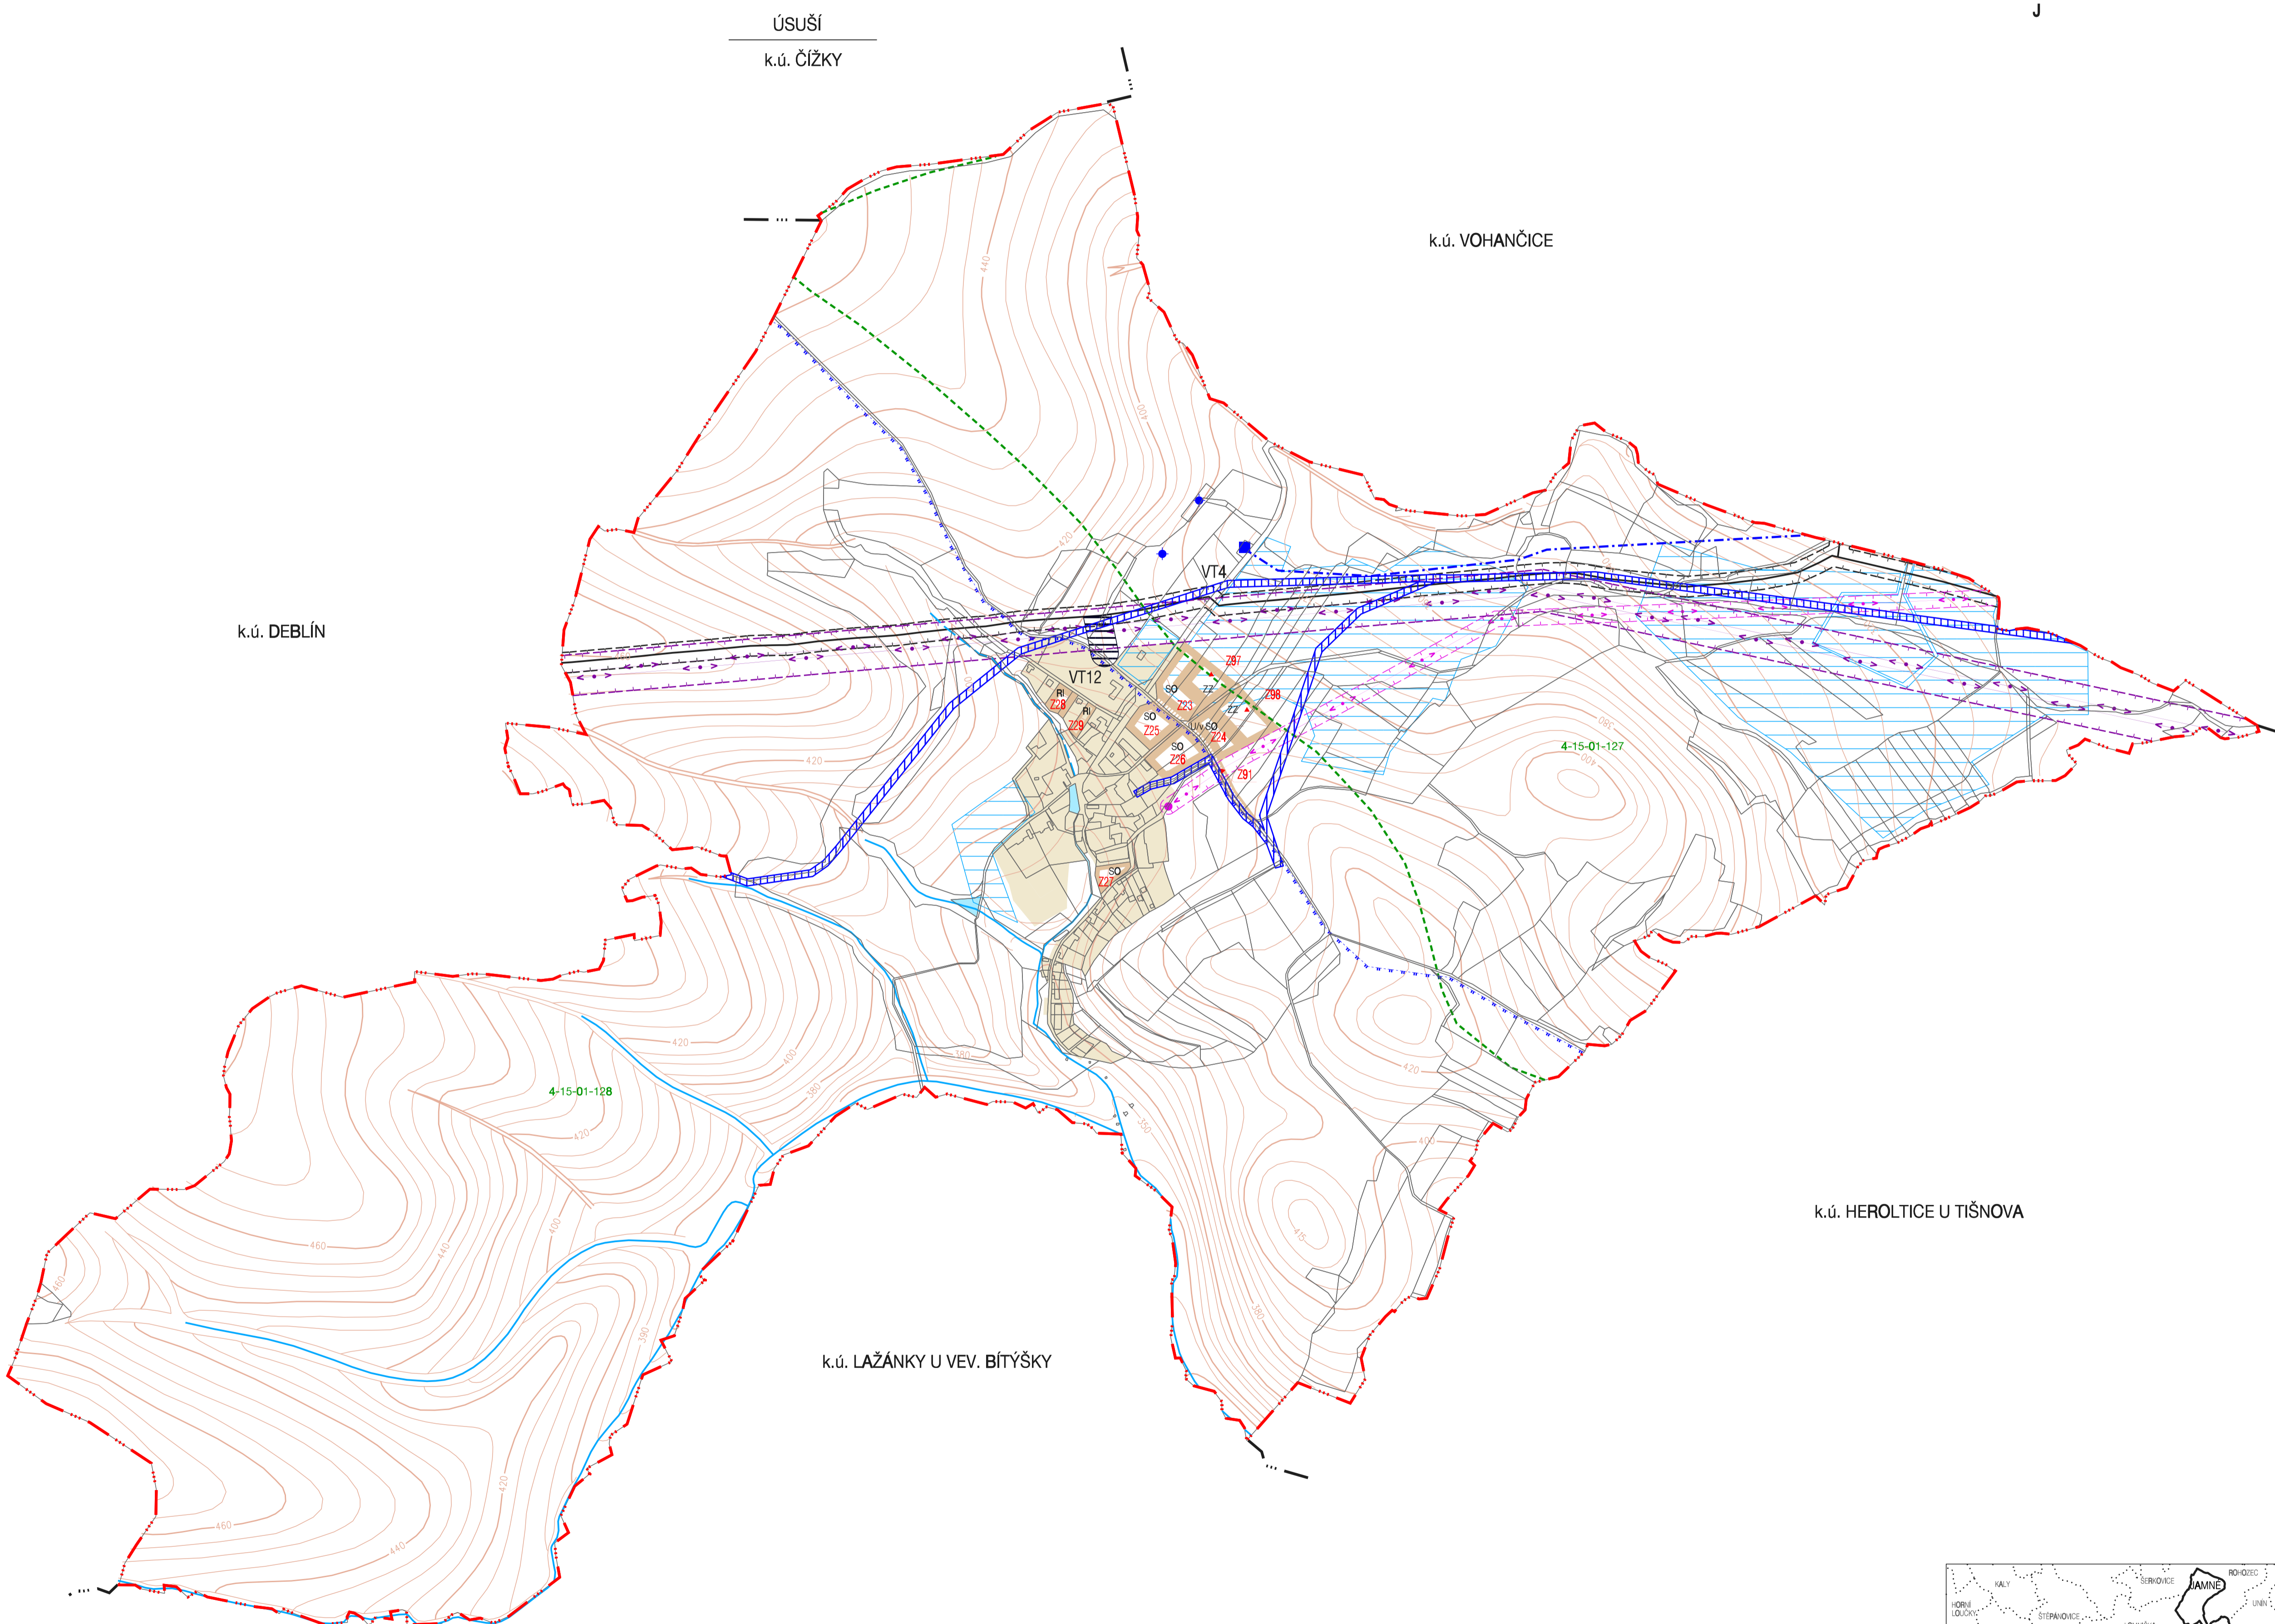


TIŠNOV

část PEJŠKOV

ÚZEMNÍ PLÁN

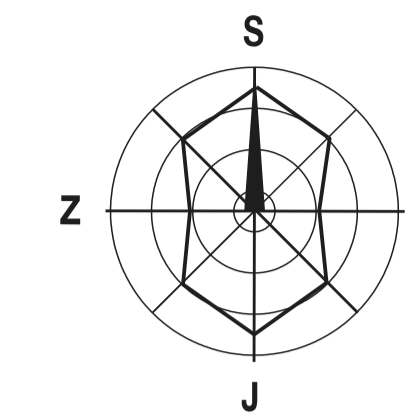

TECHNICKÁ INFRASTRUKTURA	
Zásobování vodou, elektrickou energií, plynem, spoje	
	hranice řešeného území
	hranice katastrálního území
	zastavěné území
	Z1 zastavitelné plochy
	veřejná prostranství a plochy pro dopravu
	přibližná trasa vodovodu Vohančice
	vodní zdroj, vodojem
	ochranné pásmo vodního zdroje II. stupně - vnější
	koridor pro vodovod
	vodní plochy
	vodní toky otevřené
	vodní toky dočasné
	meliorace
	hranice rozvodí
	4-13-01-038 číslo povodí
	VTL plynovod
	bezpečnostní pásmo VTL plynovodu
	koridor pro VTL plynovod
	nadzemní vedení svvn 110 kV
	ochranné pásmo nadzemního vedení svvn 110 kV
	nadzemní vedení vn
	ochranné pásmo nadzemního vedení vn
	sloupová trafostanice

ZÁZNAM O ÚČINNOSTI		
Správní orgán, který ÚP vydal:	Zastupitelstvo města Tišnova	
Číslo jednací a datum vydání ÚP:		
Oprávněná úřední osoba pořizovatele:	Městský úřad Tišnov odbor územního plánování	Úřední razítko:
Jméno a příjmení:	Ing. Hana Červenková	
Podpis:		
Funkce:	referent odboru	

Zhotovitel:	Urbanistické středisko Brno spol. s r.o.	Razítko:
Jméno a příjmení:	Ing. arch. Alena Palacká	
Funkce:	hlavní projektant	
Podpis:		

PŘÍLOHA B : OPATŘENÍ OBECNÉ PŮVAHY PEJŠKOV

TECHNICKÁ INFRASTRUKTURA - vodní hospodářství, energetika

ÚZEMNÍ PLÁN TIŠNOV - ČÁST PEJŠKOV	
EVIDENČNÍ ČÍSLO:	27 - 001 - 149
ZHOTOVITEL:	URBANISTICKÉ STŘEDISKO BRNO, SPOL. S. R. O.
PROJEKTANTI:	ING. ARCH. A. PALACKÁ, ING. P. VESELY, MGR. M. NOVOTNÝ, ING. J. HRNČÍŘ H. BRYCHTOVÁ
POŘIZOVATEL:	MĚSTSKÝ ÚŘAD TIŠNOV
MĚŘÍTKO:	1:5 000
DATUM:	SRPEN 2016



1.5

