


0 250 500 m

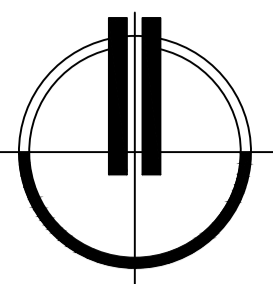

POTŘEBY PARKOVIŠŤ DLE ČSN 736110

druh objektu	účelové jednotka	1. parkovací místo příjizně na	potřeba park. míst celkem	z celkového počtu stání				poznámka
				%	abs.	%	abs.	
obecní úřad	40 m <sup>2</sup> pl. pro veřejnost	25	2	80	2	20	0	VP
kulturní dům	200 m <sup>2</sup> plochy sálu	8	25	50	12	50	13	VP
kaple	40 sedadel	8	5	95	4	5	1	VP
plochy výroby	20 zaměstnanců	4	5					vl. poz.

VP ... veřejné prostranství  
vl.poz. ... vlastní pozemek

HRANICE A KORIDORY

	Hranice řešeného území
	Plochy se změnou v území
	Navržený koridor dopravní infrastruktury
	Navržený koridor technické infrastruktury

VYBRANÉ PLOCHY S ROZDÍLNÝM ZPŮSOBEM VYUŽITÍ


stabiliz.	změn	rezerv	
			Plochy dopravní infrastruktury
			silniční (DS)

DOPRAVNÍ ZAŘÍZENÍ

stabiliz.	změn	rezerv	
			Silnice III. třídy
			Místní komunikace
			Účelová komunikace
			Rozhledové trojúhelníky
			Izochrona dostupnosti autobusové zastávky (dočkávková vzdálenost 5 a 8 min.)
			Autobusová zastávka
			Funkční skupina komunikace
			Ochranné pásmo silnice III. třídy
			Značená cyklotrasa

VRSTEVNICE

	Interval vrstevnic po 2 m
--	---------------------------

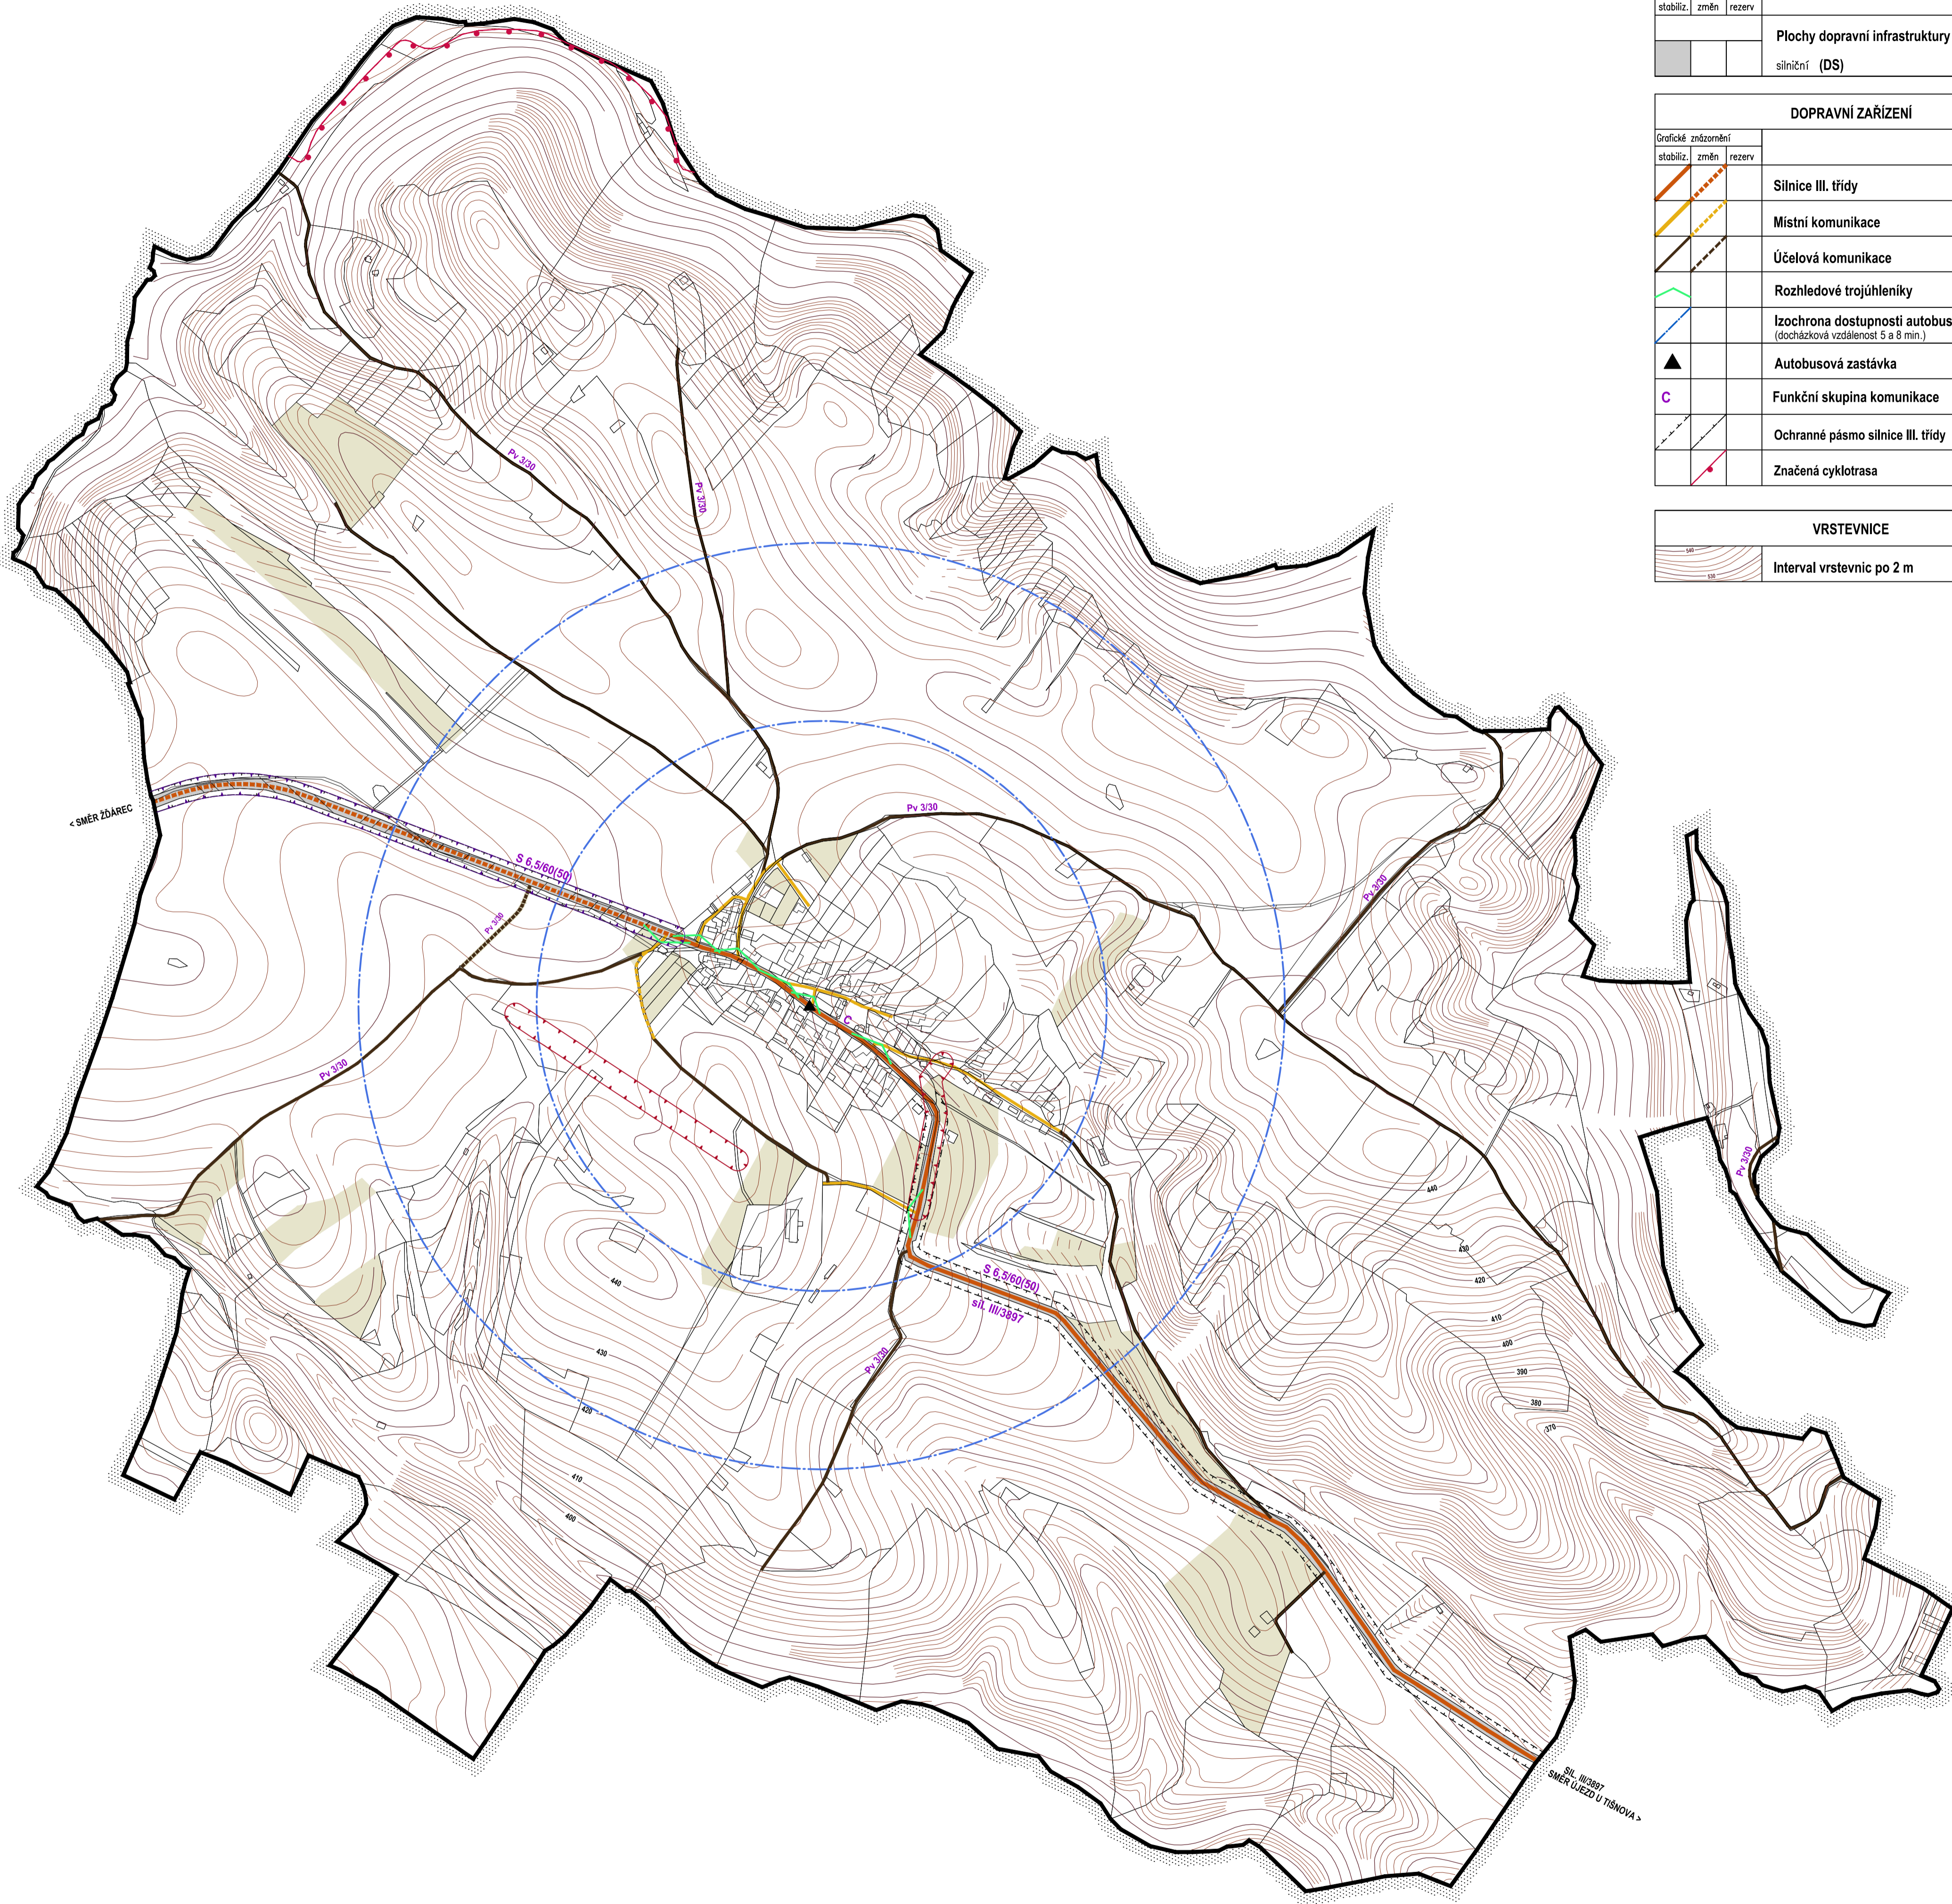

ZÁZNAM O ÚČINNOSTI ÚZEMNÍHO PLÁNU

ORGÁN VYDÁVAJÍCÍ ÚZEMNÍ PLÁN Zastupitelstvo obce Tišnovská Nová Ves	
Datum nabytí účinnosti ÚP : .....	
POŘIZOVATEL : Městský úřad Tišnov, odbor územního plánování, nám. Míru 346, 666 19 Tišnov	
OPRÁVNĚNÁ ÚŘEDNÍ OSOBA POŘIZOVATELE : jméno a příjmení : Ing. Alena Doležalová funkce : vedoucí odboru územního plánování	
podpis : .....	



Podpořeno dotací z rozpočtu Jihomoravského kraje.

ÚZEMNÍ PLÁN TIŠNOVSKÁ NOVÁ VES

ZPRACOVATEL : ING. ARCH. JAN PSOTA, STUDIO P, NÁDRAŽNÍ 52, 59101 ŽOÁR NAD SÁZ. IČ: 10116435  
ZPRACOVATELSKÝ KOLEKTIV : ING. ARCH. JAN PSOTA, ING. MARIE PSOTOVÁ, PAVEL ONDŘÁČEK,  
ING. JIŘÍ HAVEL, MGR. JANA POPELOVÁ  
POŘIZOVATEL : MĚSTSKÝ ÚŘAD TIŠNOV, ODBOR ÚZEMNÍHO PLÁNOVÁNÍ, NÁM. MÍRU 346, 666 19 TIŠNOV  
ZAKÁZKOVÉ ČÍSLO : B/IV/11 MĚŘITKO : 1: 5000 DATUM : ČERVEN 2015

DOPRAVNÍ ŘEŠENÍ

VÝKRES ČÍSLO : 14