
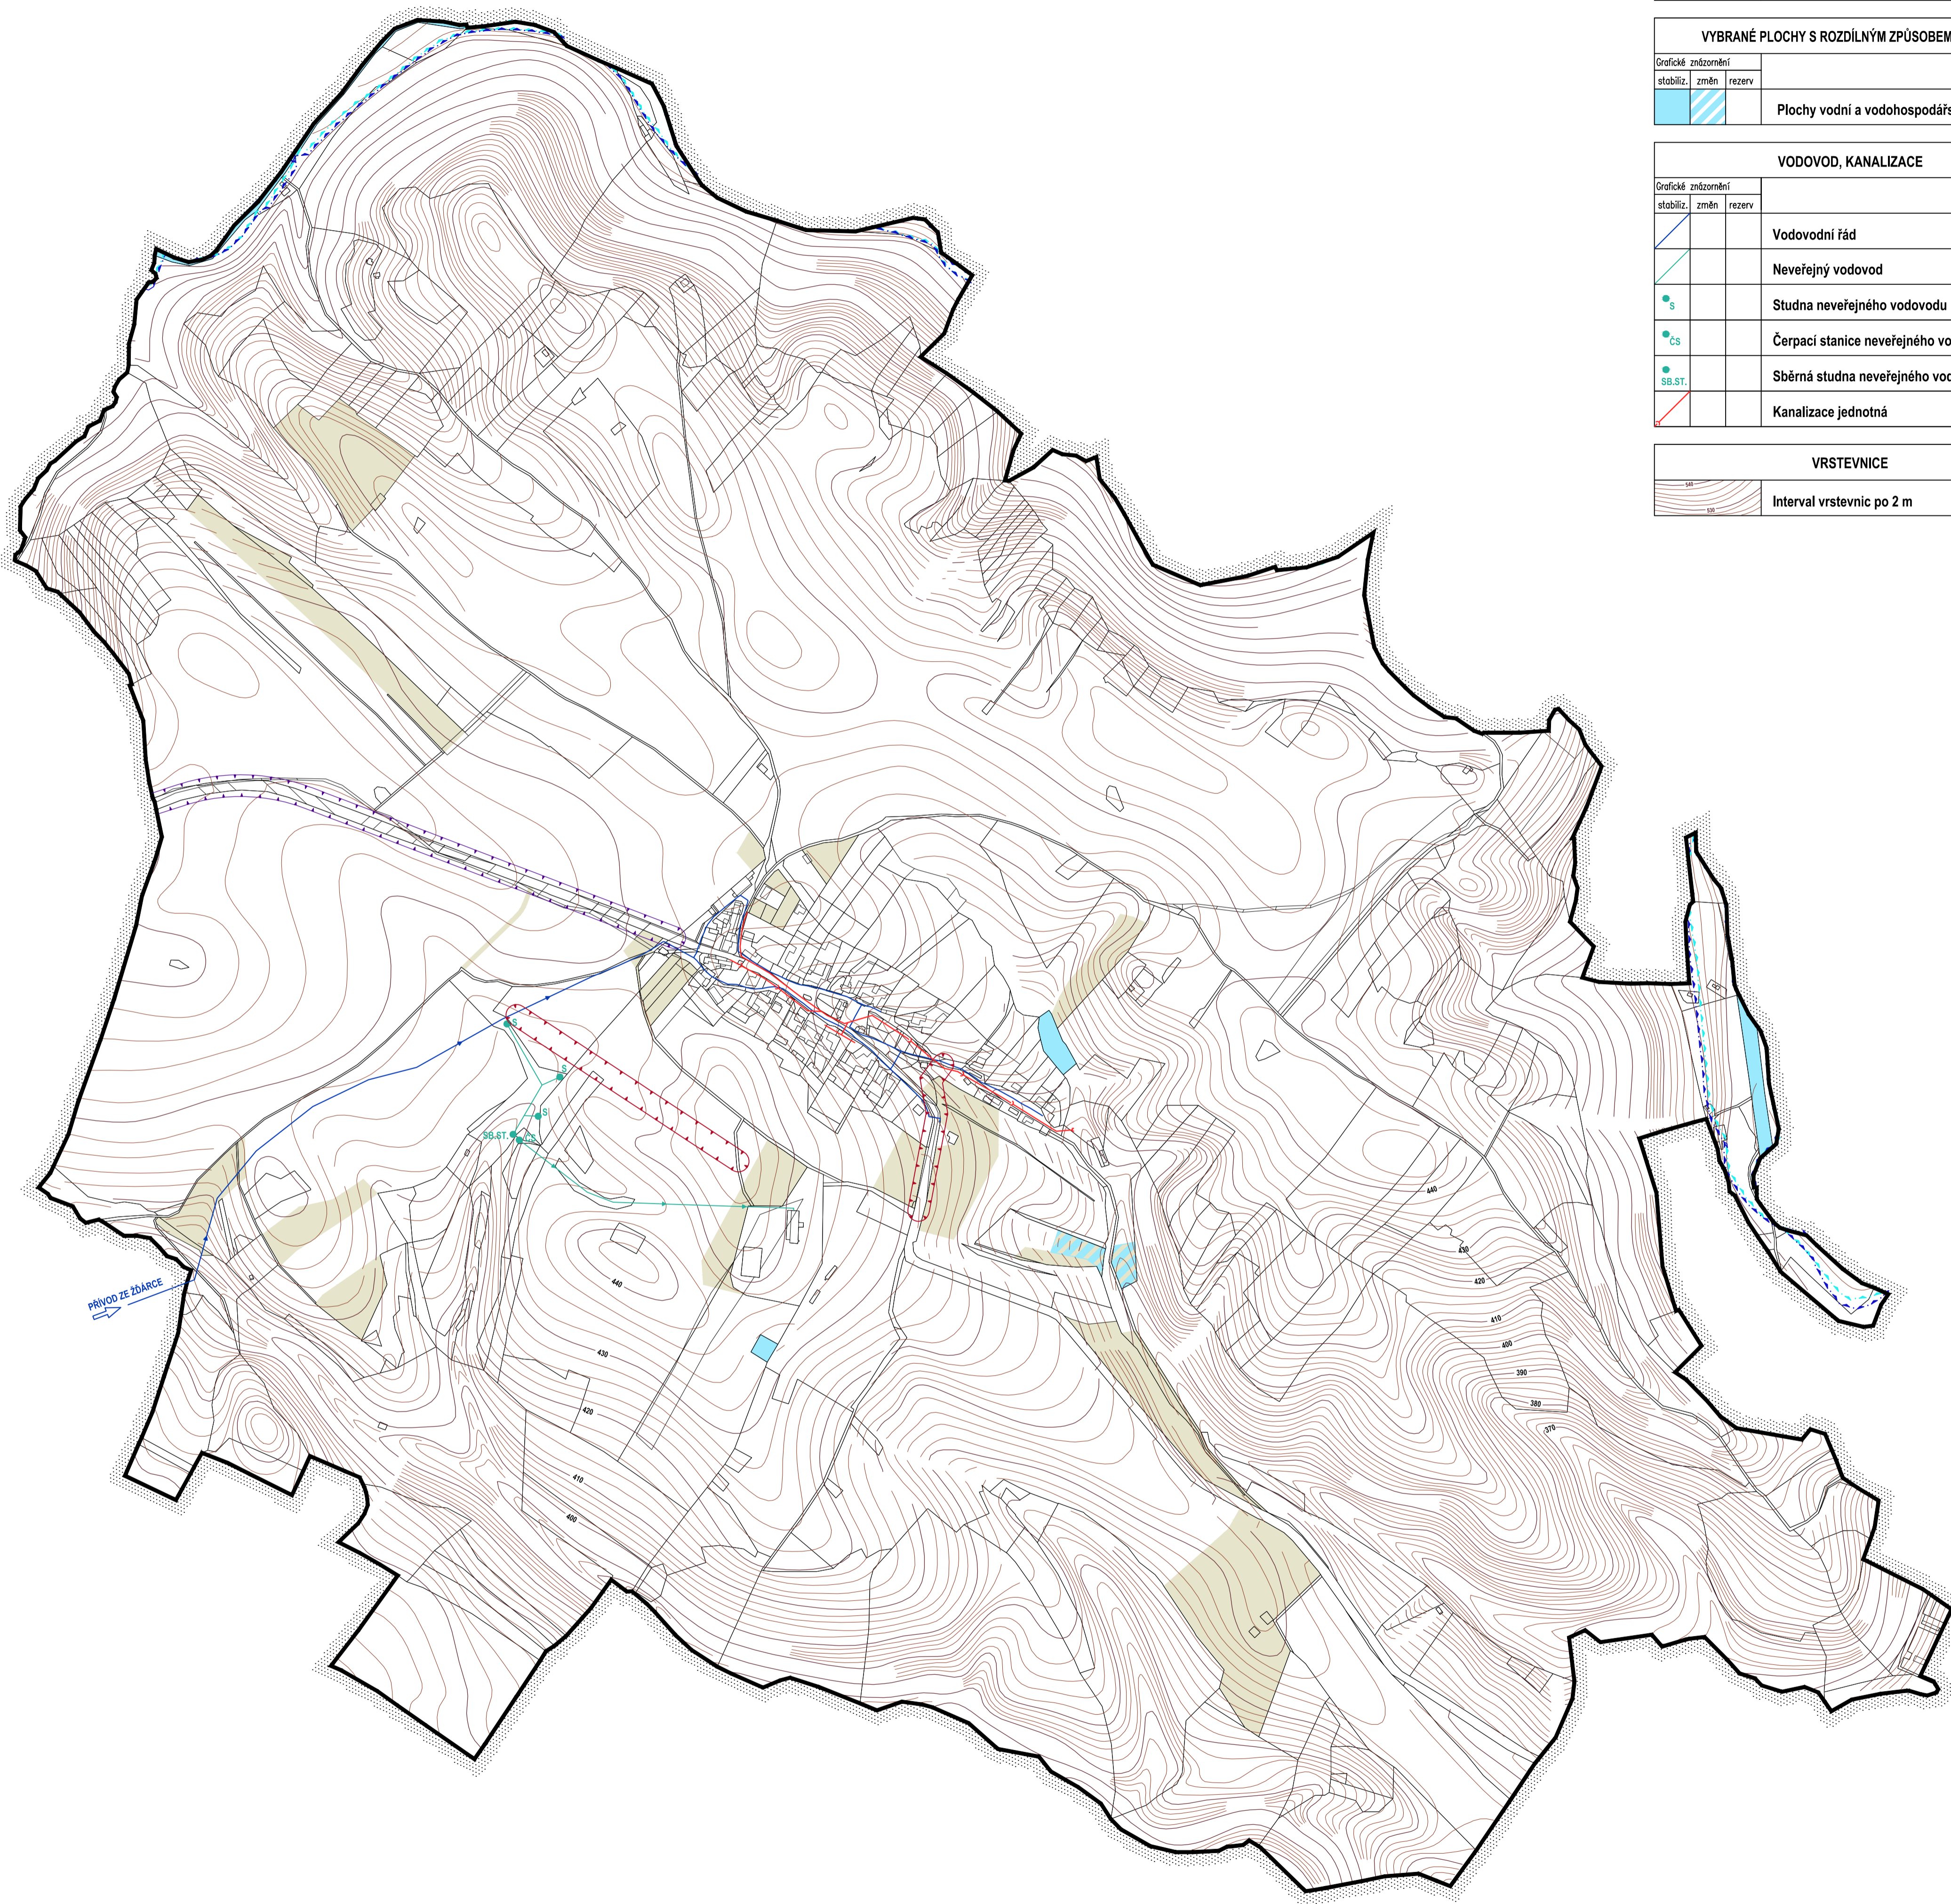


0 250 500 m

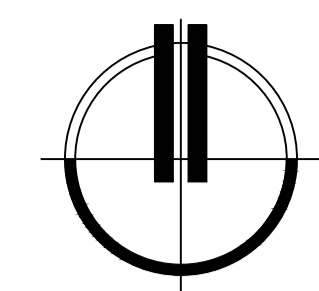

HRANICE A KORIDORY	
	Hranice řešeného území
	Plochy se změnou v území
	Navržený koridor dopravní infrastruktury
	Navržený koridor technické infrastruktury
	Záplavové území Q100
	Aktivní zóna záplavového území

VYBRANÉ PLOCHY S ROZDÍLNÝM ZPŮSOBEM VYUŽITÍ	
	stabiliz.
	změn
	rezerv
	Plochy vodní a vodohospodářské (W)

VODOVOD, KANALIZACE	
	stabiliz.
	změn
	rezerv
	Vodovodní řád
	Neveřejný vodovod
	Studna veřejného vodovodu
	Čerpací stanice veřejného vodovodu
	Sběrná studna veřejného vodovodu
	Kanalizace jednotná

VRSTEVNICE	
	Interval vrstevnic po 2 m

PŘÍVOD ZE ŽDÁRCE

ZÁZNAM O ÚČINNOSTI ÚZEMNÍHO PLÁNU

ORGÁN VYDÁVAJÍCÍ ÚZEMNÍ PLÁN Zastupitelstvo obce Tišnovská Nová Ves	
Datum nabytí účinnosti ÚP : .....	
POŘIZOVATEL : Městský úřad Tišnov, odbor územního plánování, nám. Míru 346, 666 19 Tišnov	
OPRÁVNĚNÁ ÚŘEDNÍ OSOBA POŘIZOVATELE : jméno a příjmení : Ing. Alena Doležalová funkce : vedoucí odboru územního plánování	
podpis : .....	



Podpořeno dotací z rozpočtu Jihomoravského kraje.

ÚZEMNÍ PLÁN TIŠNOVSKÁ NOVÁ VES

ZPRACOVATEL : ING. ARCH. JAN PSOTA, STUDIO P, NÁDRAŽNÍ 52, 59101 ŽOÁR NAD SÁZ. IČ: 10116435  
 ZPRACOVATELSKÝ KOLEKTIV : ING. ARCH. JAN PSOTA, ING. MARIE PSOTOVÁ, PAVEL ONDŘÁČEK,  
 ING. JIŘÍ HAVEL, MGR. JANA POPELOVÁ  
 POŘIZOVATEL : MĚSTSKÝ ÚŘAD TIŠNOV, ODBOR ÚZEMNÍHO PLÁNOVÁNÍ, NÁM. MÍRU 346, 666 19 TIŠNOV  
 ZAKÁZKOVÉ ČÍSLO : B/IV/11 MĚŘÍTKO : 1: 5000 DATUM : ČERVEN 2015

ZÁSOBOVÁNÍ VODOU, KANALIZACE

VÝKRES ČÍSLO : N5