
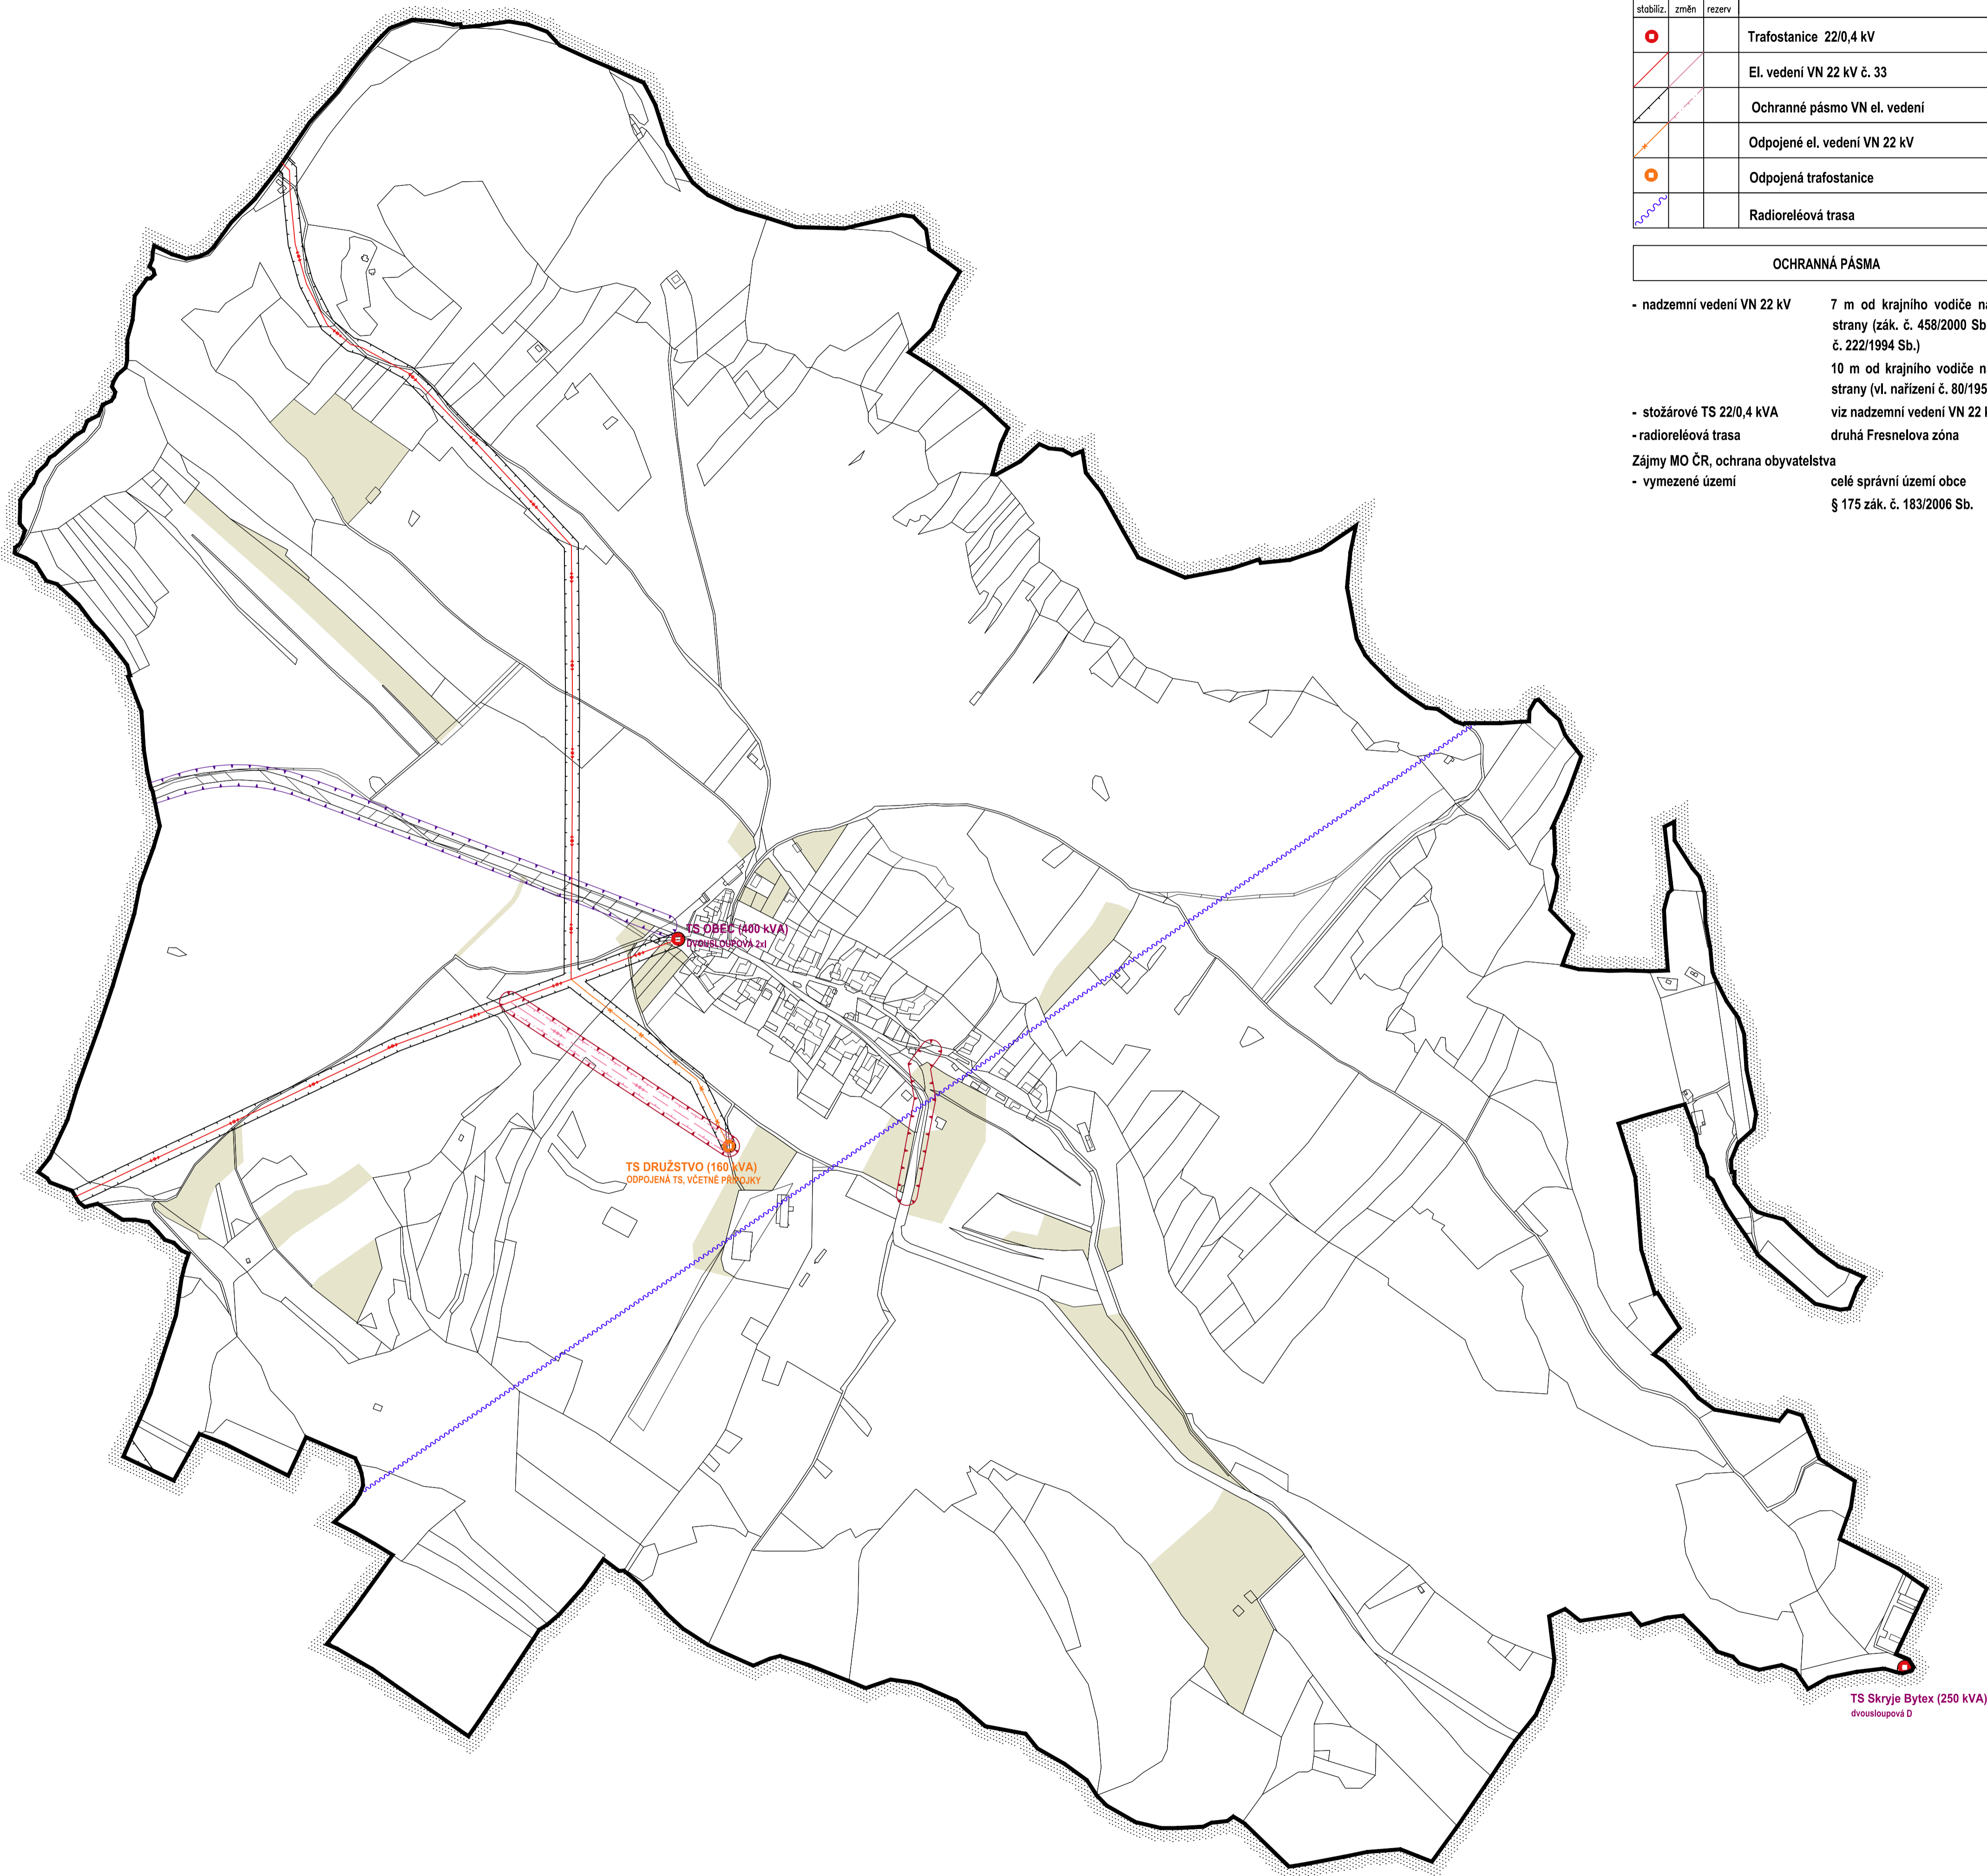


0 250 500 m

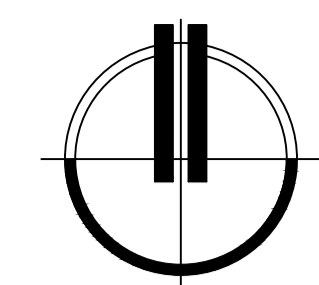

ENERGETIKA, ELEKTRONICKÉ KOMUNIKACE				
Grafické znázornění	stabiliz.	změn	rezerv	
				Trafostanice 22/0,4 kV
				El. vedení VN 22 kV č. 33
				Ochranné pásmo VN el. vedení
				Odpojené el. vedení VN 22 kV
				Odpojená trafostanice
				Radioreléová trasa

**OCHRANNÁ PÁSMA**

- nadzemní vedení VN 22 kV 7 m od krajního vodiče na obě strany (zák. č. 458/2000 Sb., zák. č. 222/1994 Sb.)
- stožárové TS 22/0,4 kVA 10 m od krajního vodiče na obě strany (vl. nařízení č. 80/1957 Sb.)
- radioreléová trasa viz nadzemní vedení VN 22 kV druhá Fresnelova zóna
- Zájmy MO ČR, ochrana obyvatelstva celé správní území obce § 175 zák. č. 183/2006 Sb.
- vymezené území

ZÁZNAM O ÚČINNOSTI ÚZEMNÍHO PLÁNU	
ORGÁN VYDÁVAJÍCÍ ÚZEMNÍ PLÁN Zastupitelstvo obce Tišnovská Nová Ves	
Datum nabytí účinnosti ÚP : .....	
POŘIZOVATEL : Městský úřad Tišnov, odbor územního plánování, nám. Míru 346, 666 19 Tišnov	
OPRÁVNĚNÁ ÚŘEDNÍ OSOBA POŘIZOVATELE : jméno a příjmení : Ing. Alena Doležalová funkce : vedoucí odboru územního plánování	
podpis : .....	



Podpořeno dotací z rozpočtu Jihomoravského kraje.

## ÚZEMNÍ PLÁN TIŠNOVSKÁ NOVÁ VES

ZPRACOVATEL : ING. ARCH. JAN PSOTA, STUDIO P, NÁDRAŽNÍ 52, 59101 ŽOÁR NAD SÁZ. IČ: 10116435  
 ZPRACOVATELSKÝ KOLEKTIV : ING. ARCH. JAN PSOTA, ING. MARIE PSOTOVÁ, PAVEL ONDŘÁČEK,  
 ING. JIŘÍ HAVEL, MGR. JANA POPELOVÁ  
 POŘIZOVATEL : MĚSTSKÝ ÚŘAD TIŠNOV, ODBOR ÚZEMNÍHO PLÁNOVÁNÍ, NÁM. MÍRU 346, 666 19 TIŠNOV  
 ZAKÁZKOVÉ ČÍSLO : B/IV/11 MĚŘÍTKO : 1: 5000 DATUM : ČERVEN 2015

ENERGETIKA, ELEKTRONICKÉ KOMUNIKACE

VÝKRES ČÍSLO :