


ÚZEMNÍ PLÁN UNÍN DOPRAVNÍ ŘEŠENÍ

LEGENDA :

	hranice řešeného území	
	hranice katastru	
	hranice zastavěného území	
	zastavitelné plochy	
	plochy přestavby	
stav	návrh	
		plocha dopravy
		veřejné prostranství
		silnice III. třídy
		místní komunikace
		účelové komunikace
		řadové garáže
		zastávka autobusu
		docház. vzdálenost 400m na zastávku
		turistická trasa
		průjezdni úsek obcí
		ochranné pásmo silnice
		rozhledový trojúhelník
		funkční skupiny a typy komunikací

C MO2k 6/5/30 C MO2k 6/5/30

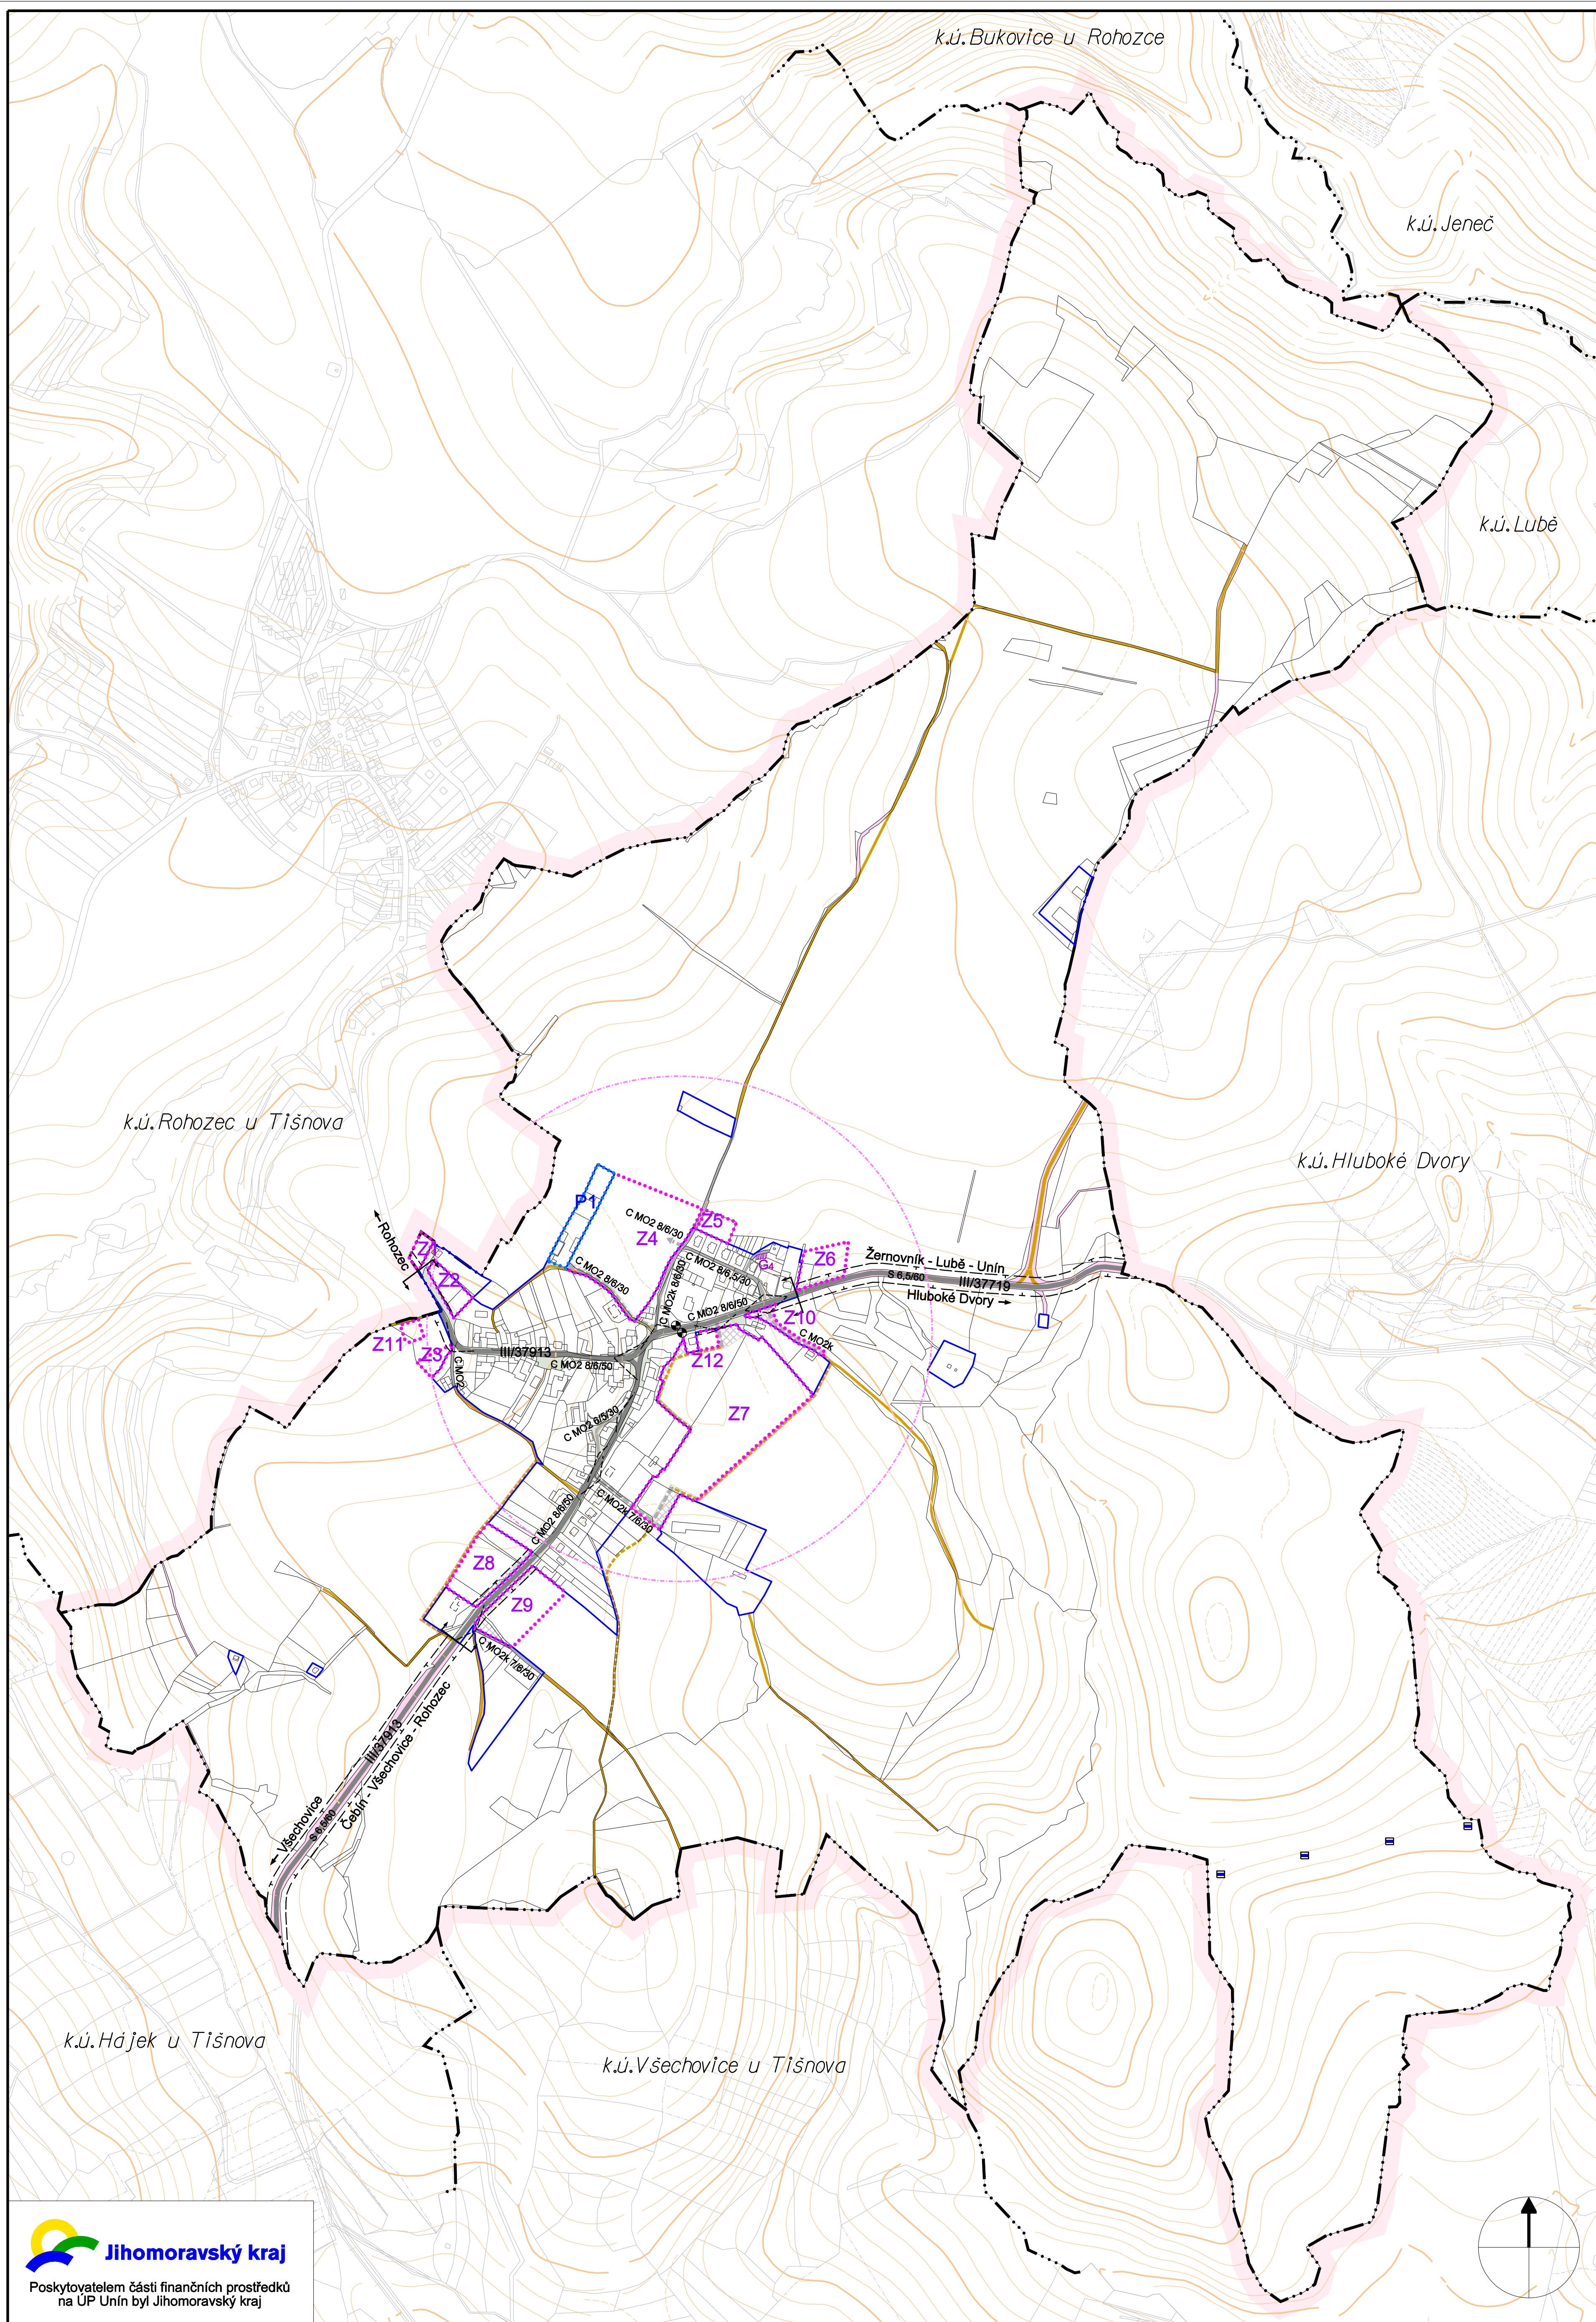

ZÁZNAM O ÚČINNOSTI	
SPRÁVNÍ ORGÁN, KTERÝ ÚP VYDAL :	Zastupitelstvo obce Unín
ČÍSLO JEDNACÍ :
DATUM VYDÁNÍ :
DATUM NABÝTÍ ÚČINNOSTI :
POŘIZOVATEL :	úřední razítko :
Městský úřad Tišnov odbor územního plánování a stavebního řádu, oddělení úřad územního plánování	
JMÉNO A PŘÍJMENÍ :	
FUNKCE : vedoucí oddělení úřad územního plánování	podpis :

ATELIÉR PROJEKTIS Jarmila Haluzová, IČO 40459543, DIČ CZ455210197 Příhň 32, pracoviště Ponávka 2, 602 00 Brno			
Zodp.proj.	Ing.arch. A. Dumková	Vypracoval CAD	J.Haluzová, A.Dumková Roman Štaněk
Objednavatel	Obec UNÍN	Zak.čís.	1110
Akce	ÚZEMNÍ PLÁN OBCE UNÍN	Datum	03/2012
Název	DOPRAVNÍ ŘEŠENÍ	Stupeň	ÚPD
		Měřítko	1 : 5 000
		Výkres	B.3.

