
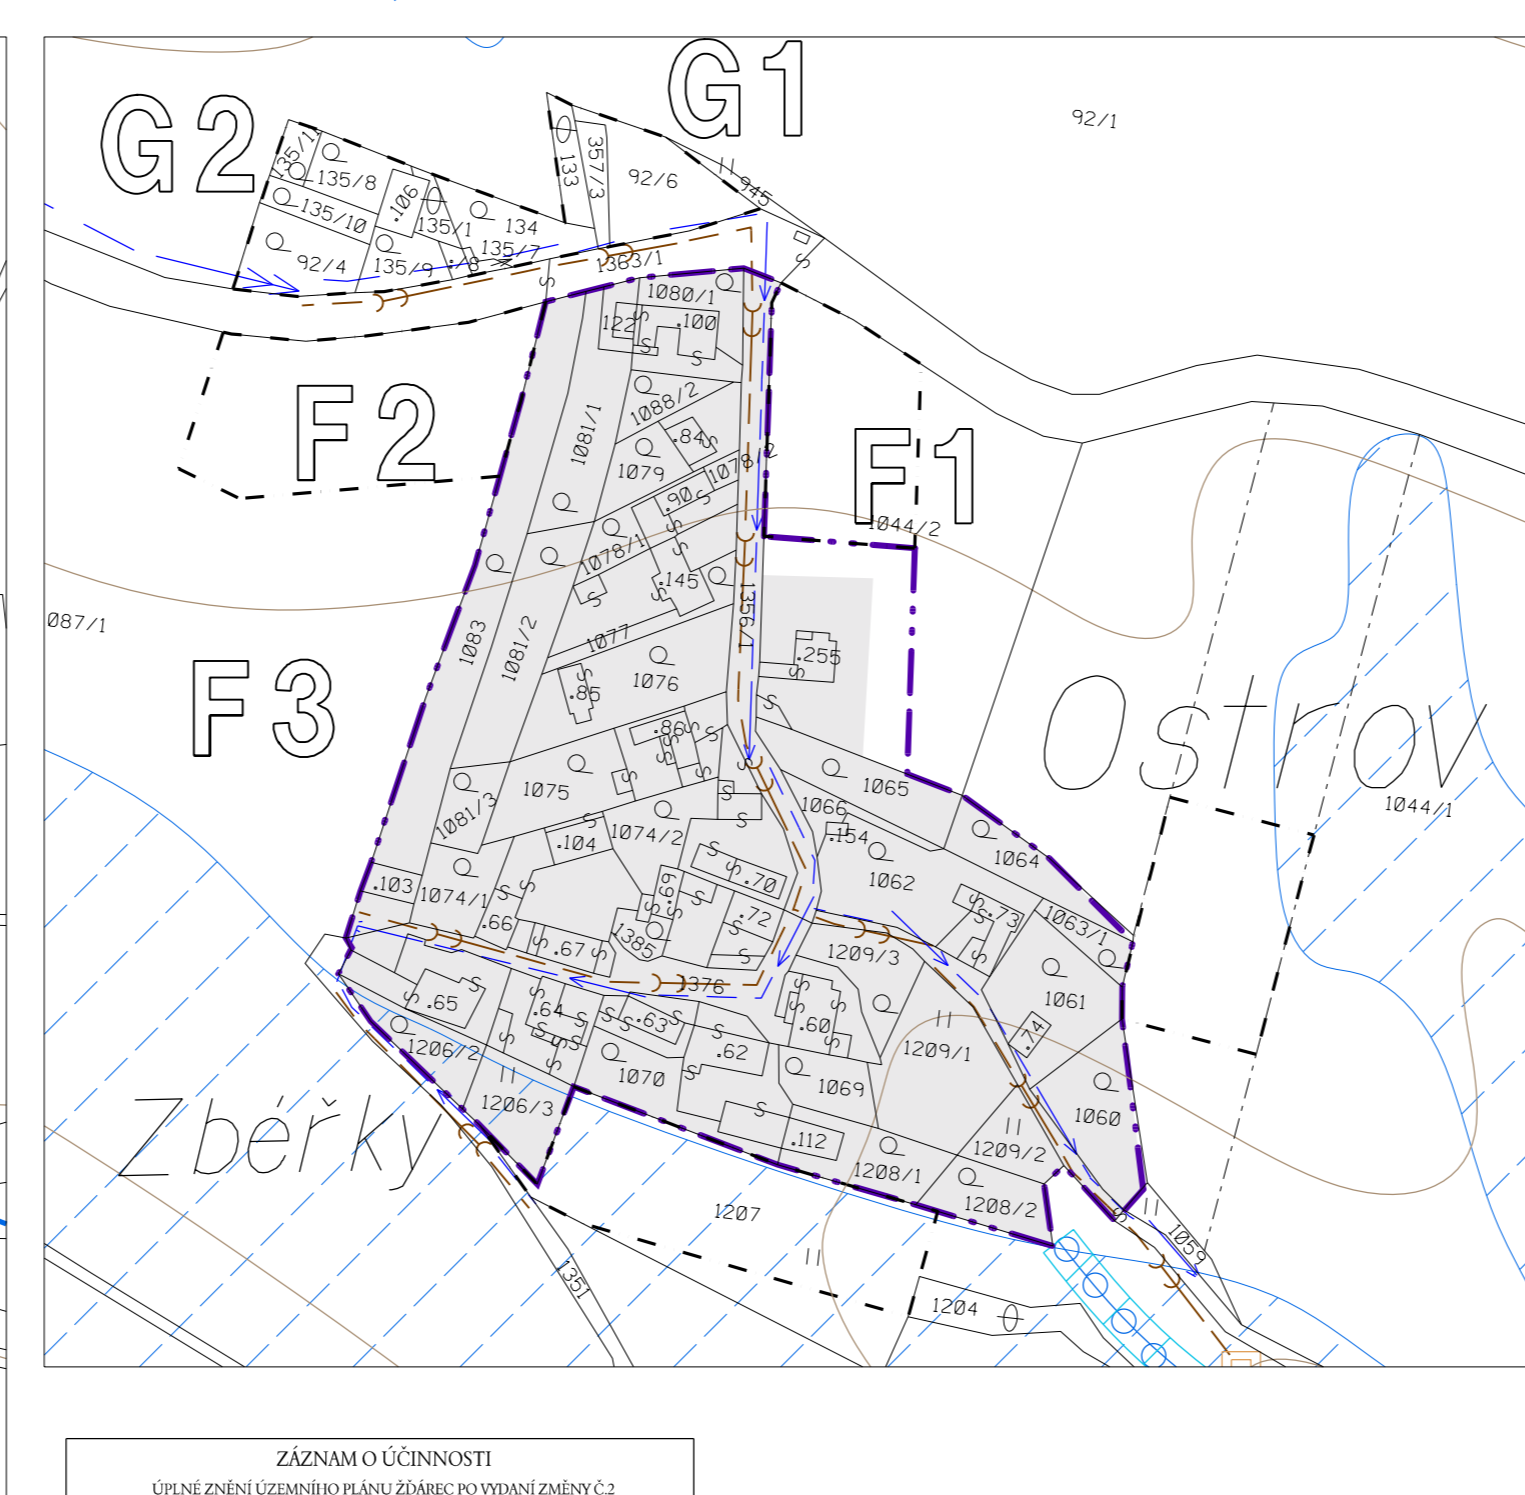


ŽDÁREC - ÚP

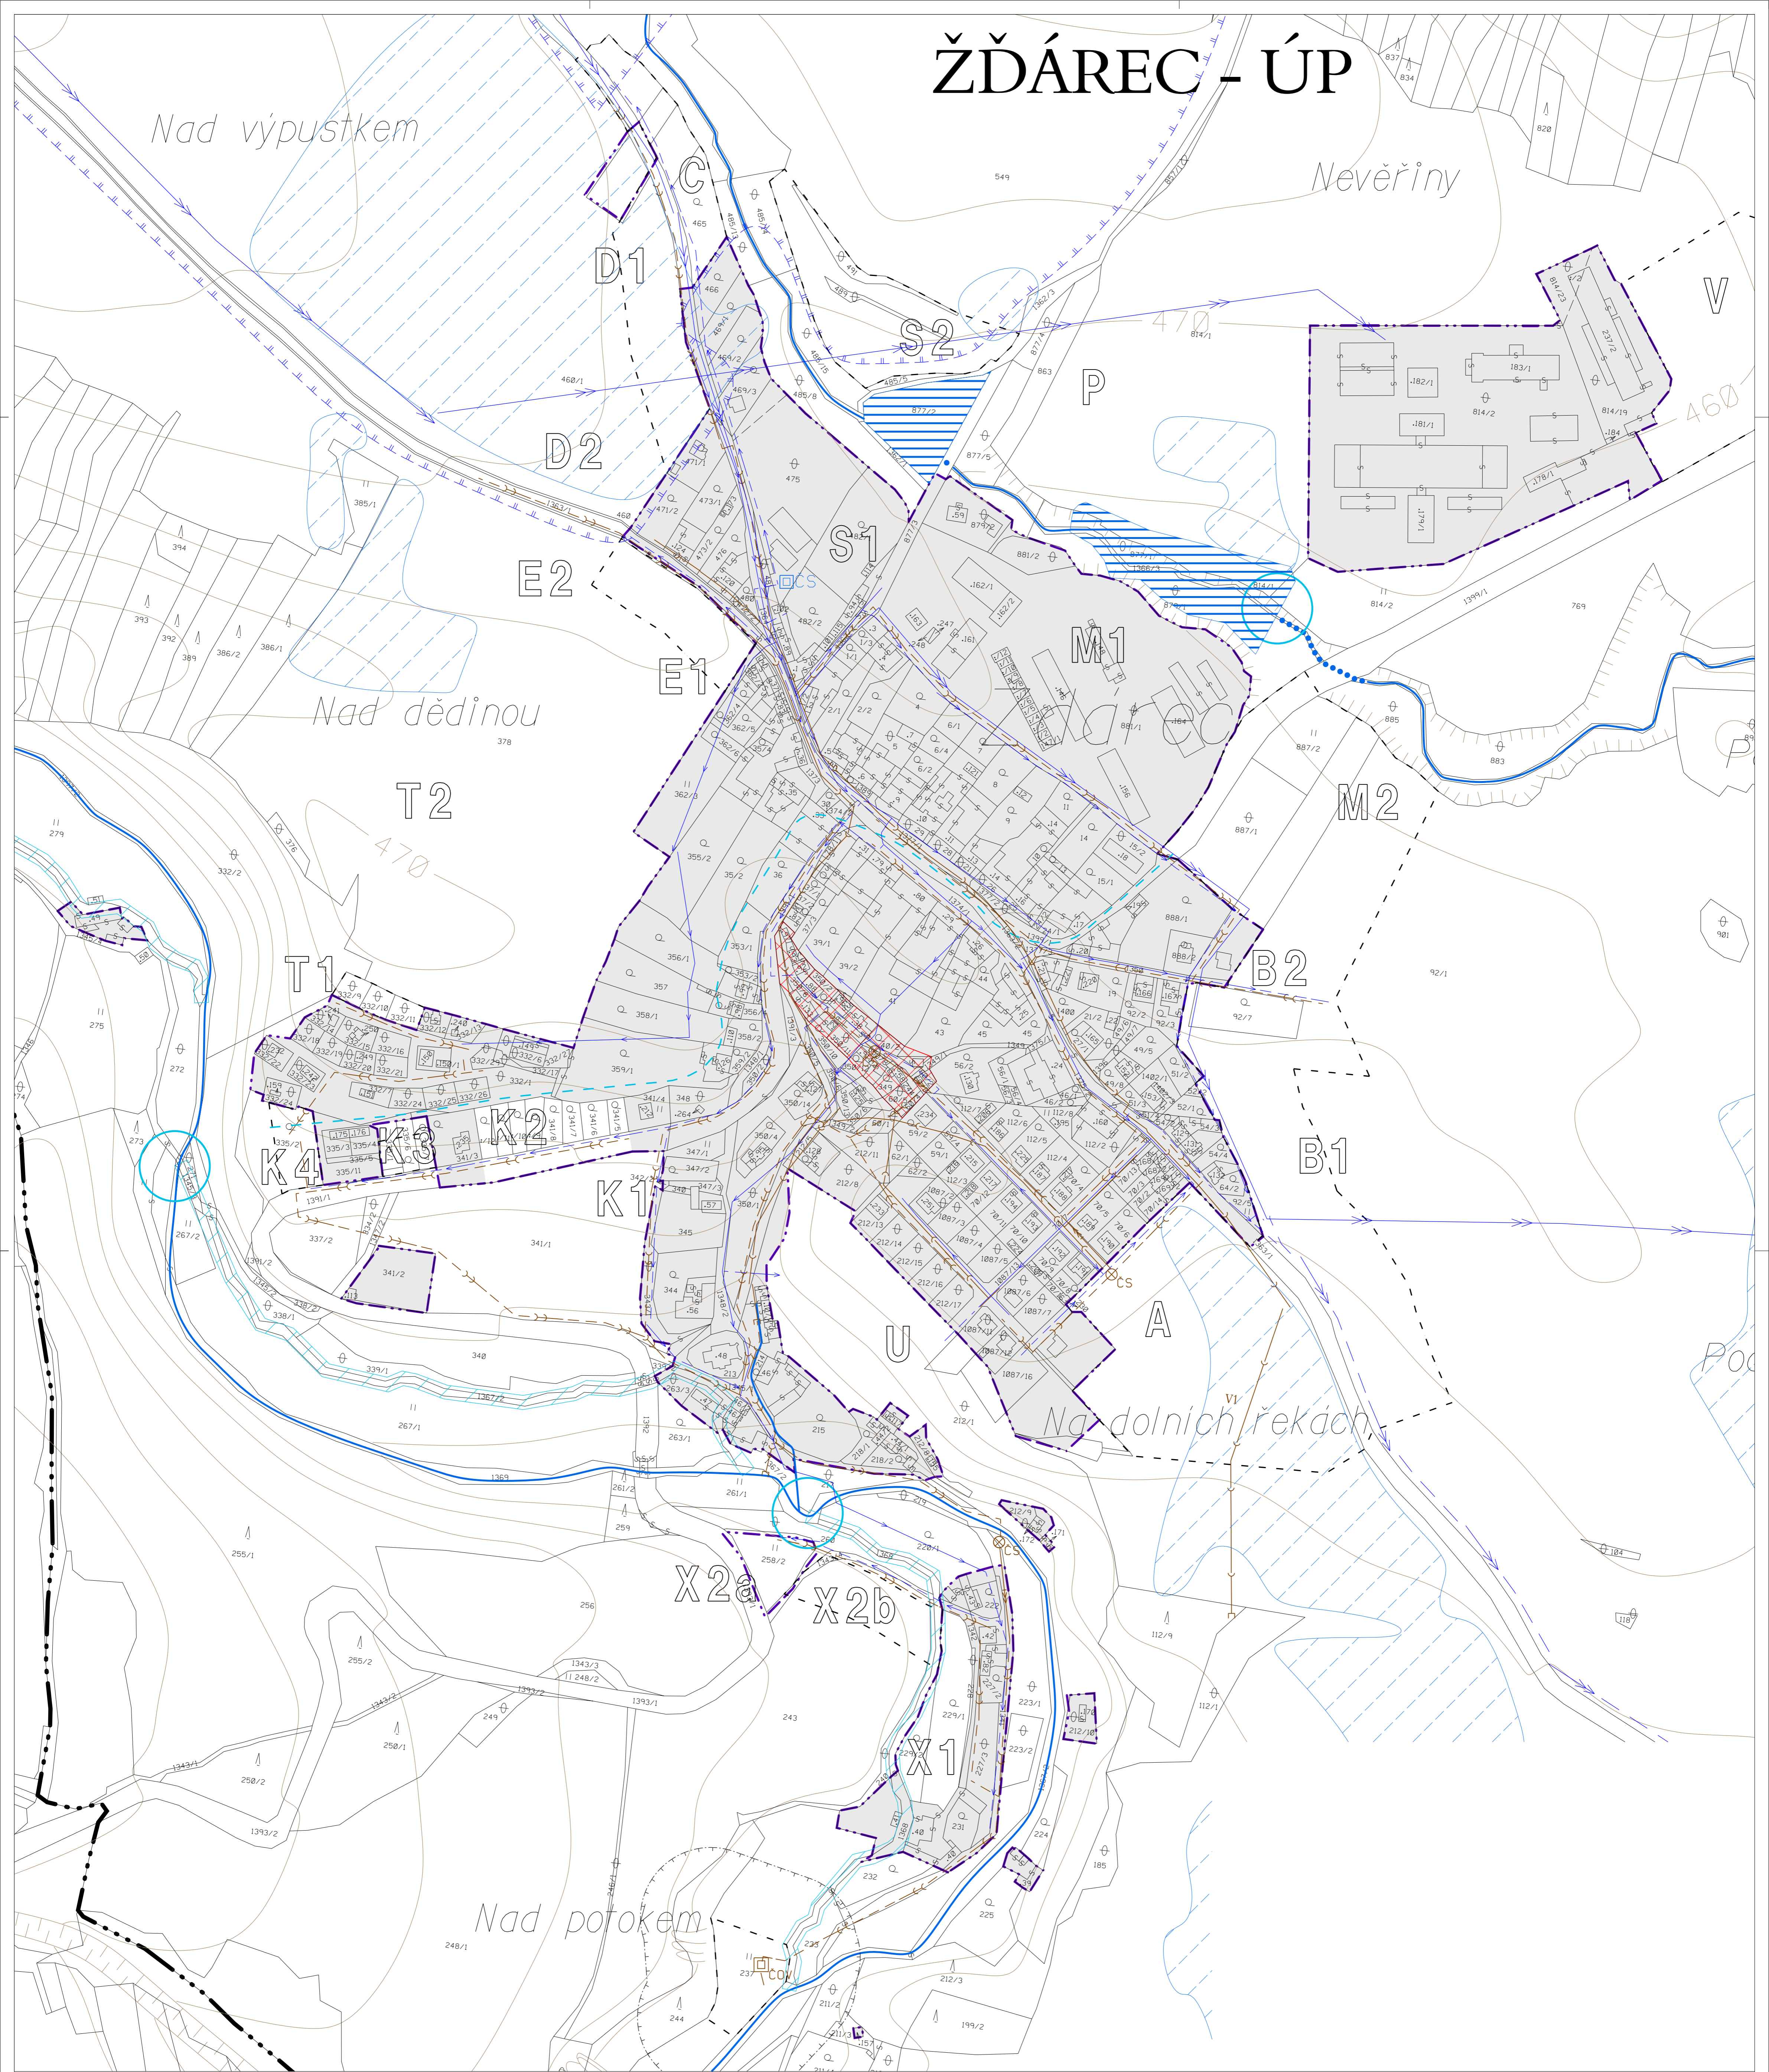

VODNÍ HOSPODÁŘSTVÍ

	VODNÍ PLOCHY
	VODNÍ TOKY - STÁLÉ, OBČASNÉ, ZATRUBNĚNÉ
	ODKRYTÝ ZATRUBNĚNÝ TOKU
	VODOVODNÍ PŘIVÁDĚČ+ OP
	VODOVOD+ OP
	HRANICE TLAKOVÝCH PÁSEM
	ČERPAČÍ STANICE+ OP
	HRANICE OP VODNÍCH ZDROJŮ - I, II VNITŘNÍ, II VNĚJŠÍ
	VODOJEM+ OP
	REVITALIZACE VODNÍCH PRVKŮ
	KANALIZACE JEDNOTNÁ+ OP
	KANALIZACE SPLAŠKOVÁ+ OP
	KANALIZAČNÍ VÝTLAK+ OP
	ČERPAČÍ STANICE
	ČIŠTIRNA ODPADNÍCH VOD+ OP
	VÝSTĚNÍ KANALIZACE
	OBNOVA (REKONSTRUKCE) VODOHOSPODÁŘSKÉHO OBJEKTU
	ODVODŇOVANÉ PLOCHY

INFORMACE

	OZNAČENÍ ROZVOJOVÝCH LOKALIT NÁVRHU
--	-------------------------------------

ORGANIZACE ÚZEMÍ - HRANICE

	HRANICE ŘEŠENÉHO ÚZEMÍ - KATASTRU OBCE ŽDÁREC A VÍCKOV
	HRANICE ZASTAVĚNÉHO ÚZEMÍ OBCE
	HRANICE ZASTAVITELNÝCH PLOCH
	PŘESTAVBOVÉ PLOCHY

ZÁZNAM O ÚČINNOSTI
ÚPLNÉ ZNĚNÍ ÚZEMNÍHO PLÁNU ŽDÁREC PO VYDÁNÍ ZMĚNY Č.2

Správní orgán, který dokument platí ve jméně:	Zaměstnanec obce Žďárec
Poradce (tj. kdo podal návrh):	2
Datum vydání územního rozhodnutí:	
Poradce:	Městský úřad Tišnov Odbor územního plánování
Správní úředník (osoba potvrdivší):	Ing. Alena Doležalová
Jednotka a příjmení:	redakce Odboru územního plánování
Funkce:	
Podpis:	

Číslo územního rozhodnutí:

LAND STUDIO
Ing. arch. IVO KABELÁČ, autorizovaný architekt
ANENSKÁ 12, 602 00 BRNO

zak.č. 03/2020
digitalizace Zdeněk Drápal

OTP
03/2020

měřítko 1 : 2 000
POŘIZOVATEL: MěÚ Tišnov OÚPSŘ

1bv

ŽDÁREC - ÚZEMNÍ PLÁN
úplné znění po vydání změny č. 2
Schéma hlavního výkresu - urbanizované území
Vodní hospodářství