


ŽELEZNÉ


ÚZEMNÍ PLÁN

1 : 5 000

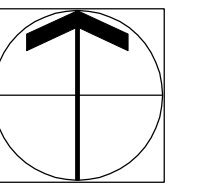

GRAFICKÁ LEGENDA

stav	návrh	úz.rezervy	
			zástavba obce
			plochy vodní a vodohospodářské
			vodní tok (částečně zatrubněný)
			vodovodní přívaděč
			vodovodní přívaděč ke zrušení
			vodovodní řad místní
			objekt na vodovodní síti - vodojem
			objekt na vodovodní síti - čerpací stanice
			objekt na vodovodní síti - sekční šoupě
			ochranné pásmo vodního zdroje I.stupně
			ochranné pásmo vodního zdroje II.stupně
			hranice katastrálního území

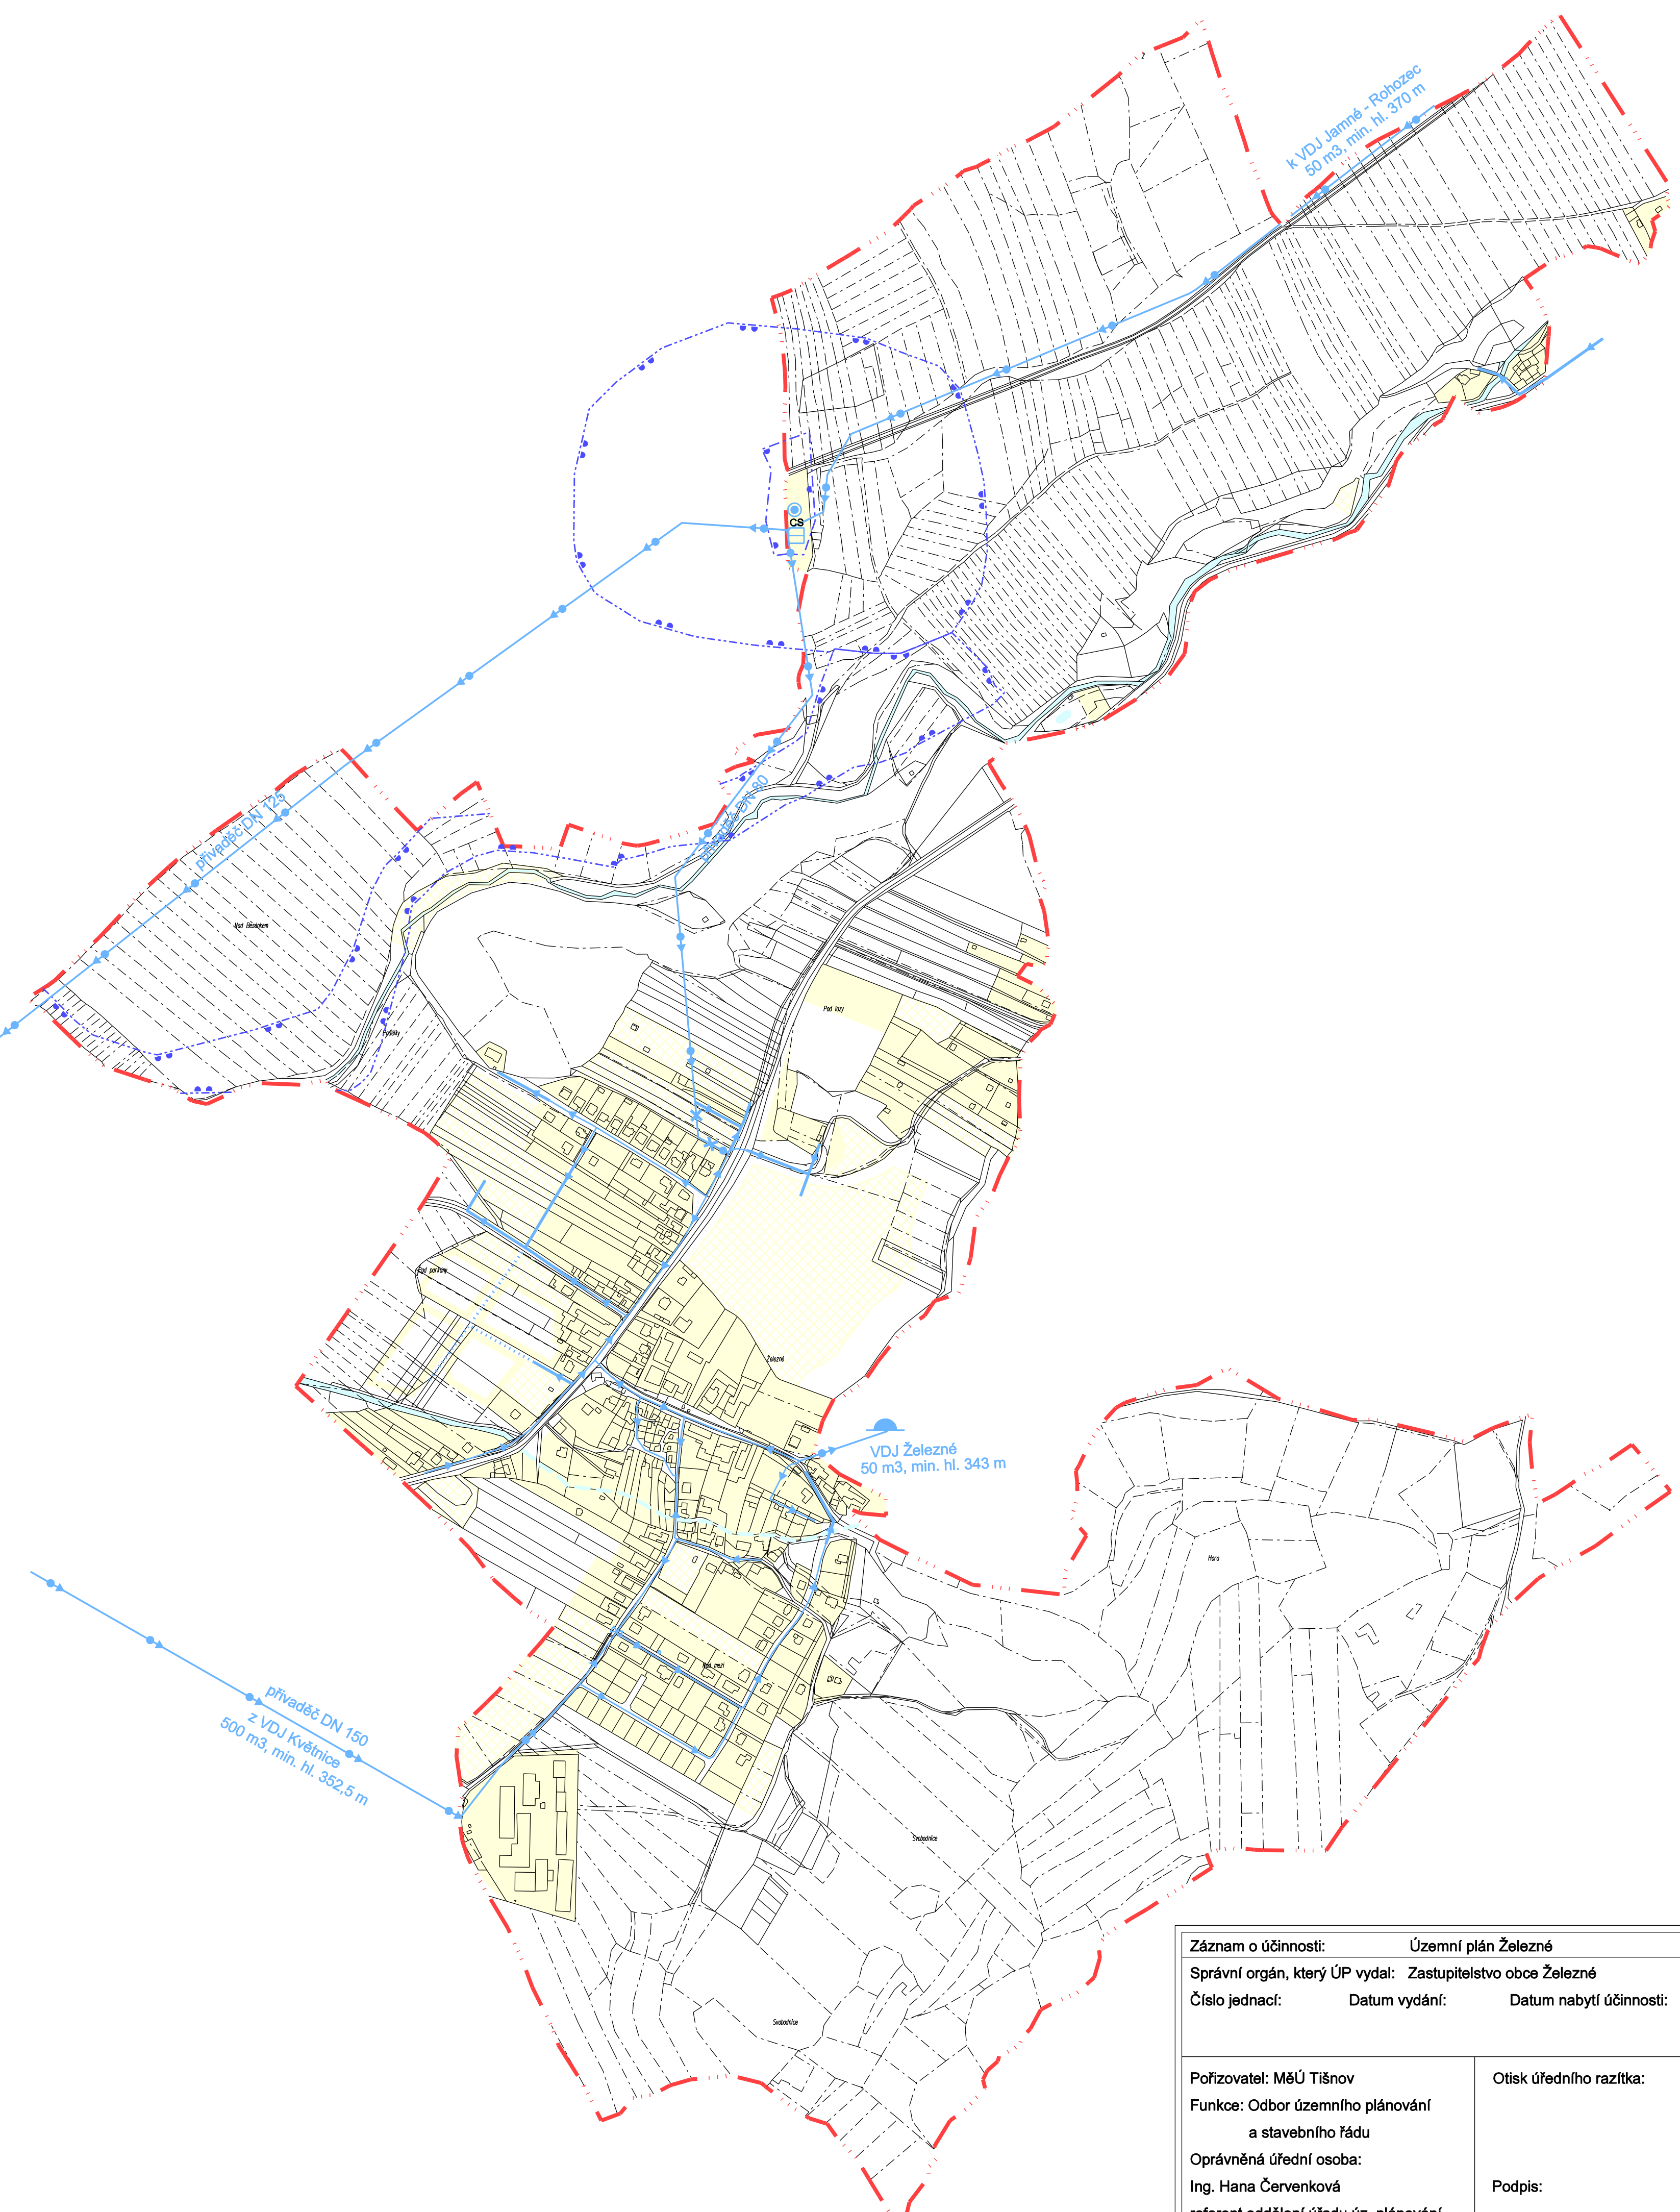

Záznam o účinnosti: Územní plán Železné	
Správní orgán, který ÚP vydal: Zastupitelstvo obce Železné	
Číslo jednací:	Datum vydání: Datum nabytí účinnosti:
Pořizovatel: MěÚ Tišnov	Otisk úředního razítka:
Funkce: Odbor územního plánování a stavebního řádu	
Oprávněná úřední osoba:	Podpis:
Ing. Hana Červenková	
referent oddělení úřadu úz. plánování	

Jihomoravský kraj
podpořeno dotací z rozpočtu JmK

ZÁSOBOVÁNÍ VODOU

URBANISTICKÉ ŘEŠENÍ	ZÁS. EL. ENERGIÍ, SPOJE	ZÁSOBOVÁNÍ PLYNEM	VODNÍ HOSPODÁŘSTVÍ	ZPRACOVATEL	
ING. ARCH. JANA BENEŠOVÁ ING. ARCH. JIŘÍ AUGUSTÍN	ING. JAROSLAV OPAT	ING. VÍTĚZSLAV VANĚK	ING. VÍTĚZSLAV VANĚK	ING. ARCH. JANA BENEŠOVÁ ATELIER URBI TALICHOVÁ 39, 623 00 BRNO TEL./FAX: 547 221 410	
DOPRAVNÍ ŘEŠENÍ	PŘÍRODNÍ PODMÍNKY, ŽP	ZÁBOR ZPF	DIGITÁLNÍ ZPRACOVÁNÍ	POŘIZOVATEL	MĚÚ TIŠNOV, OÚPSŘ
ING. ROSTISLAV KOŠTÁL	ING. HANA ZEMANOVÁ	ING. HANA ZEMANOVÁ	ING. ARCH. J. AUGUSTÍN ING. HANA ZEMANOVÁ	ZAKÁZKOVÉ ČÍSLO	06-03-05
				DATUM	březen 2012
AKCE	ÚZEMNÍ PLÁN ŽELEZNÉ		ČÍSLO PARÉ	MĚŘÍTKO	1 : 5 000
				ČÍSLO VÝKRESU	4