


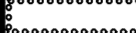
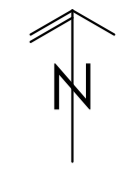


KOORDINAČNÍ VÝKRES

-  HRANICE ŘEŠENÉHO ÚZEMÍ
-  HRANICE KATASTRÁLNÍCH ÚZEMÍ
-  PARCELNÍ KRESBA
-  NESOULAD PARCELNÍ KRESBY A SKUTEČNOSTI
-  VNITŘNÍ KRESBA
-  ZASTAVĚNÉ ÚZEMÍ K DATU Leden 2020
-  ZASTAVITELNÉ ÚZEMÍ
-  BIKORIDORY ÚSES - STAV
-  BIOCENTRA ÚSES - STAV
-  PŘÍRODNÍ PARK LYSICKO



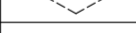
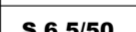





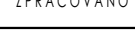
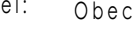





PLOCHY S ROZDÍLNÝM ZPŮSOBEM VYUŽITÍ

STAV	NÁVRH	
Bs	1Bs	SMÍŠENÉ OBYTNÉ
Ri		INDIVIDUÁLNÍ REKREACE
Ors		OBČANSKÉ VYBAVENÍ - PL. REKREACE A SPORTU
Ov		OBČANSKÉ VYBAVENÍ - VĚŘEJNÁ SPRÁVA
Ok		OBČANSKÉ VYBAVENÍ - KULTURA A CÍRKEV
VP	1VP	VĚŘEJNÝCH PROSTRANSTVÍ
D		DOPRAVNÍ INFRASTRUKTURY
Iv	1Tě	TECHNICKÉ INFRASTRUKTURY
WT		VODNÍ A VODOHOSPODÁŘSKÉ
Zo		ZEMĚDĚLSKÉ - ORNÁ PŮDA
Zt		ZEMĚDĚLSKÉ - TRVALÉ TRAVNÍ POROSTY
Zs	1Zs	ZEMĚDĚLSKÉ - ZAHRADY A SADY
Lh		PLOCHY LESNÍ
P	1P	PŘÍRODNÍ
S	1S	SMÍŠENÉ NEZASTAVĚNÉHO ÚZEMÍ

Bs KÓD PLOCHY S ROZDÍLNÝM ZP. VYUŽITÍ - STAV
 1Bs ID A KÓD PLOCHY S ROZDÍLNÝM ZP. VYUŽITÍ - NÁVRH

DOPRAVNÍ INFRASTRUKTURA

stav	návrh	
		SILNICE III.TŘÍDY
		PRŮJEZDNÝ ÚSEK SILNICE III.TŘÍDY
		MÍSTNÍ KOMUNIKACE
		MÍSTNÍ KOMUNIKACE OBSLUŽNÉ
		ÚČELOVÉ KOMUNIKACE / POLNÍ CESTY / ROZHLEDOVÉ POLE
		OCHRANNÉ PÁSMA KOMUNIKACE - 15m
		OZNAČENÍ FUNKČNÍ SKUPINY
		DOPORUČENÁ CYKLOTRASA
		ZASTÁVKY MHD

Projekt byl podpořen dotací Jihomoravského kraje

ZHOŘ

ÚZEMNÍ PLÁN

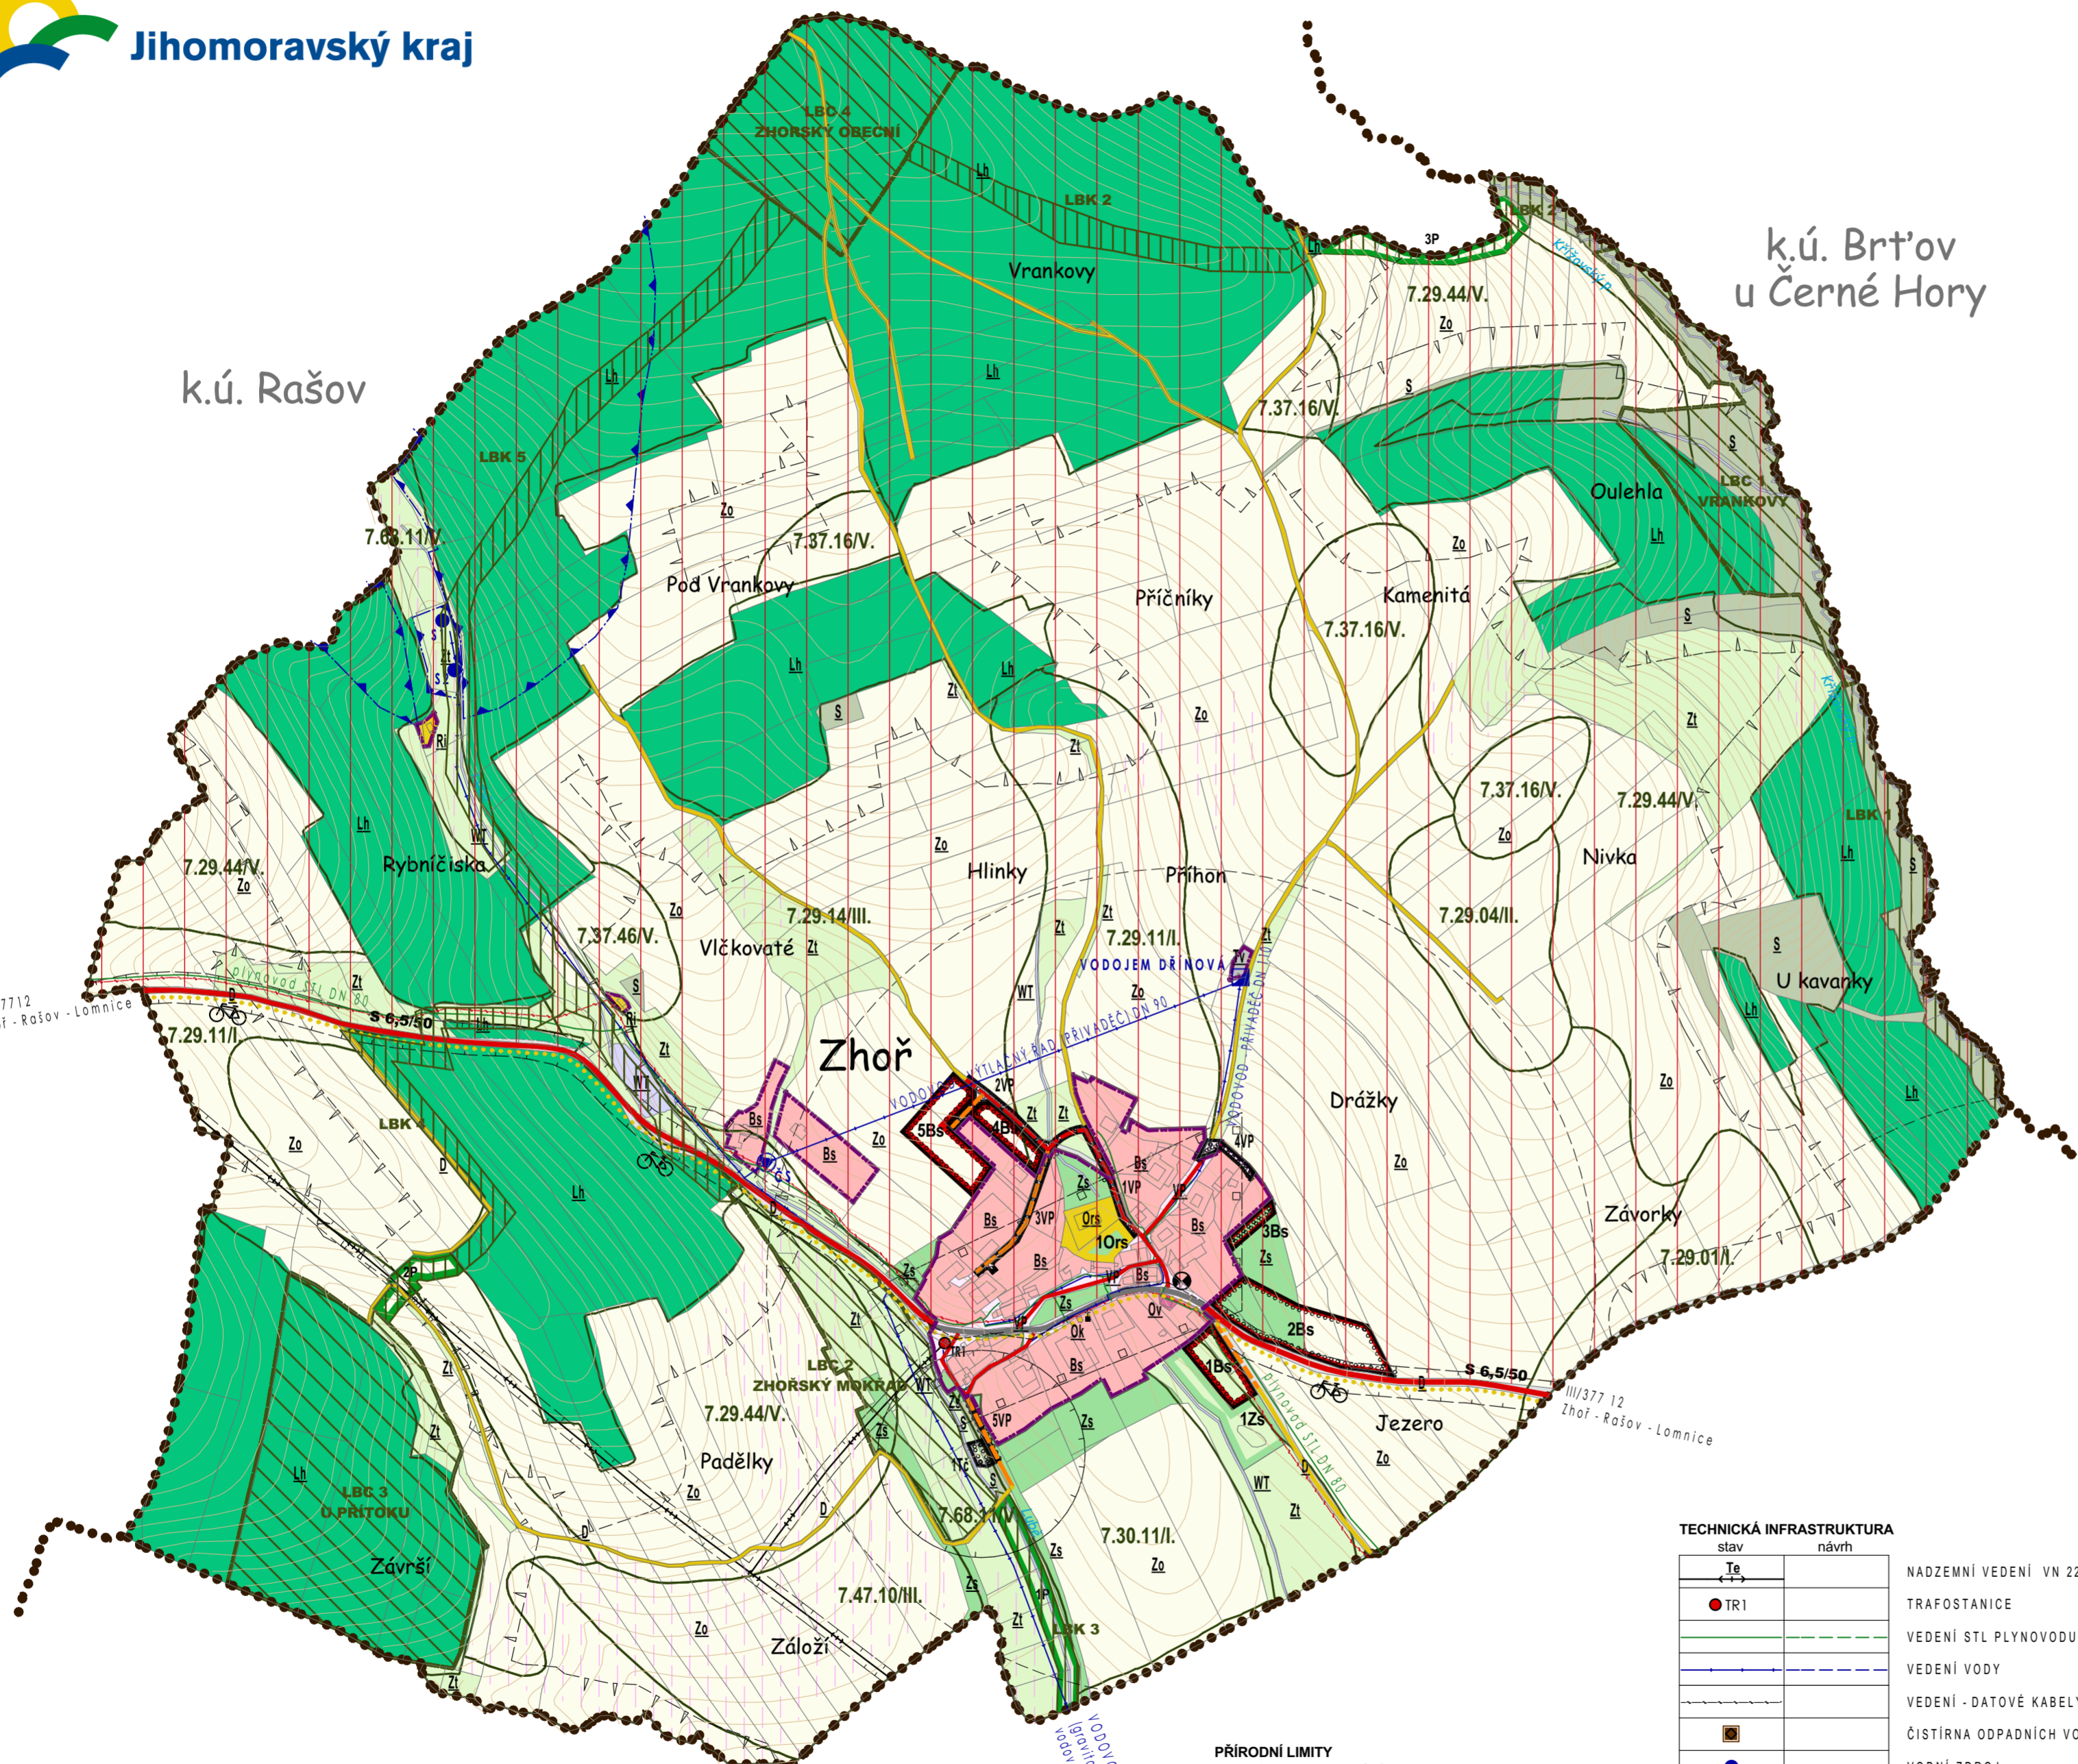
ZPRACOVÁNO PODLE STAVEBNÍHO ZÁKONA 183/2006 SB. VE ZNĚNÍ POZDEJŠÍCH PŘEDPISŮ

Objednatel: Obec Zhoř, Zhoř 24, 679 23 Lomnice
 Pořizovatel: MěÚ Tišnov, Odbor územního plánování
 Zhotovitel: **AK09** Ing.arch.Jiří MATUŠEK, autorizovaný architekt a kolektiv
 612 00 Bšno, Myslínova 33, IČO: 642 86 703, DIČ: CZ - 60 04 30 64 73

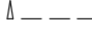

V Brně, Leden 2020

měřítko 1 : 5000

 



KOORDINAČNÍ VÝKRES **D-01a**



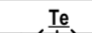


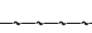




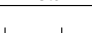
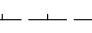


PŘÍRODNÍ LIMITY

stav	návrh	
		OP LESA 50M

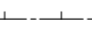
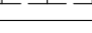

KULTURNÍ LIMITY

stav	návrh	
		ÚZEMÍ S ARCHEOLOG. NÁLEZY
		DROBNÉ STAVBY A OBJEKTY / památky místního významu /
		NEMOVITÁ KULTURNÍ PAMÁTKA

TECHNICKÁ INFRASTRUKTURA

stav	návrh	
		NADZEMNÍ VEDENÍ VN 22kV
		TRAFOSTANICE
		VEDENÍ STL PLYNOVODU
		VEDENÍ VODY
		VEDENÍ - DATOVÉ KABELY
		ČISTÍRNA ODPADNÍCH VOD
		VODNÍ ZDROJ
		VODÁRNA, VODOJEM
		ČERPACÍ STANICE

TECHNICKÉ LIMITY

stav	návrh	
		OP KOMUNIKACE II. a III.ř. 15M
		OP TECHNICKÝCH VEDENÍ