


Dne : 2015
 KRPB - / ČJ - 2015 - 0600DI
 DI Souhlasí s navrženým DZ a s vydáním ZUK

MMB / 2015

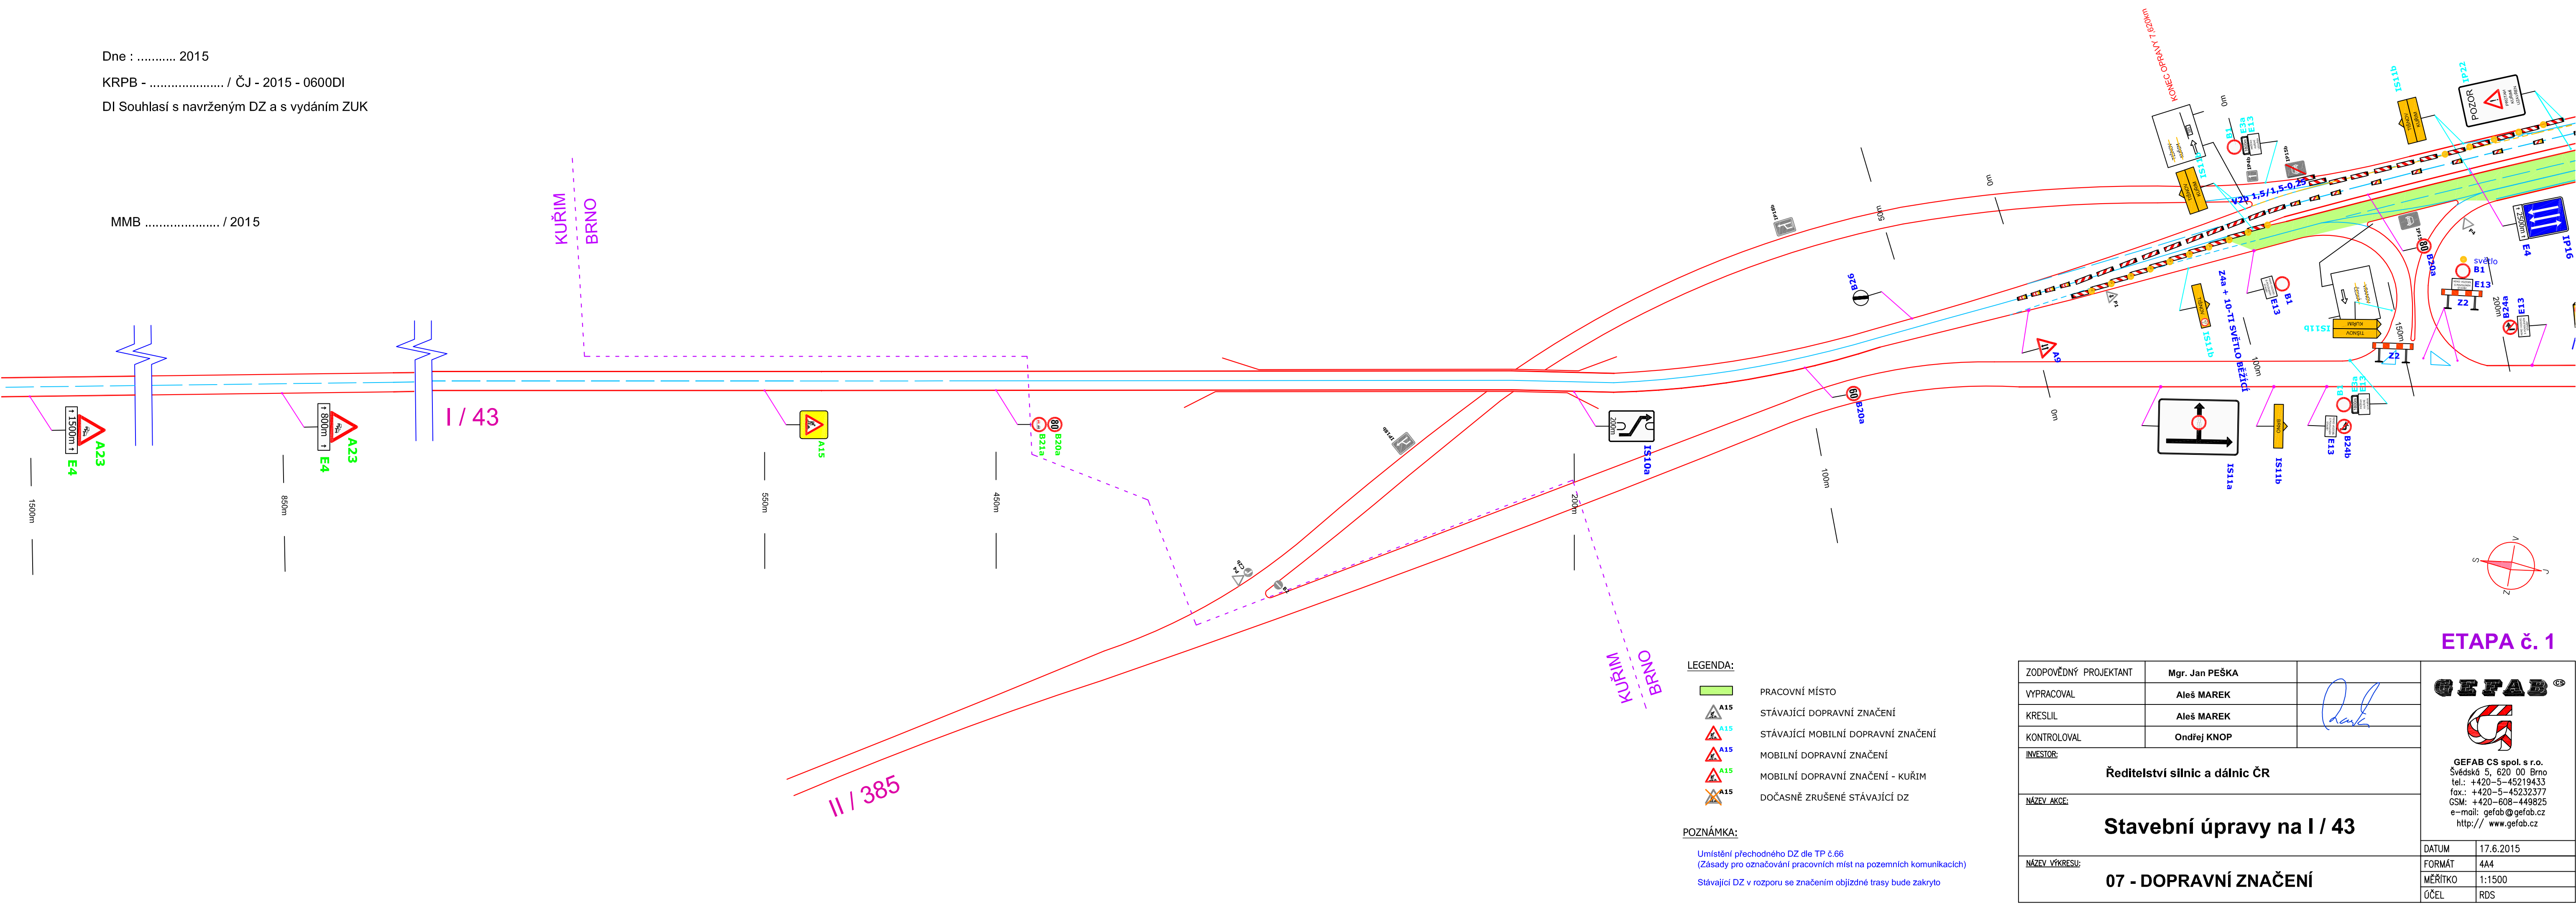

KUŘIM
BRNO

I / 43

II / 385

KUŘIM
BRNO

LEGENDA:

- PRACOVNÍ MÍSTO
- STÁVAJÍCÍ DOPRAVNÍ ZNAČENÍ
- STÁVAJÍCÍ MOBILNÍ DOPRAVNÍ ZNAČENÍ
- MOBILNÍ DOPRAVNÍ ZNAČENÍ
- MOBILNÍ DOPRAVNÍ ZNAČENÍ - KUŘIM
- DOČASNĚ ZRUŠENÉ STÁVAJÍCÍ DZ

POZNÁMKA:

Umístění přechodného DZ dle TP č.66
 (Zásady pro označování pracovních míst na pozemních komunikacích)
 Stávající DZ v rozporu se značením objízdné trasy bude zakryto

ZODPOVĚDNÝ PROJEKTANT	Mgr. Jan PEŠKA	
VYPRACOVAL	Aleš MAREK	
KRESLIL	Aleš MAREK	
KONTROLOVAL	Ondřej KNOP	
INVESTOR:	Ředitelství silnic a dálnic ČR	
NÁZEV AKCE:	Stavební úpravy na I / 43	
NÁZEV VÝKRESU:	07 - DOPRAVNÍ ZNAČENÍ	

ETAPA č. 1

GEFAB^{CS}



GEFAB CS spol. s r.o.
 Švédská 5, 620 00 Brno
 tel.: +420-5-45219433
 fax: +420-5-45232777
 GSM: +420-608-449825
 e-mail: gefab@gefab.cz
 http:// www.gefab.cz

DATUM	17.6.2015
FORMÁT	4A4
MĚŘÍTKO	1:1500
ÚČEL	RDS

